


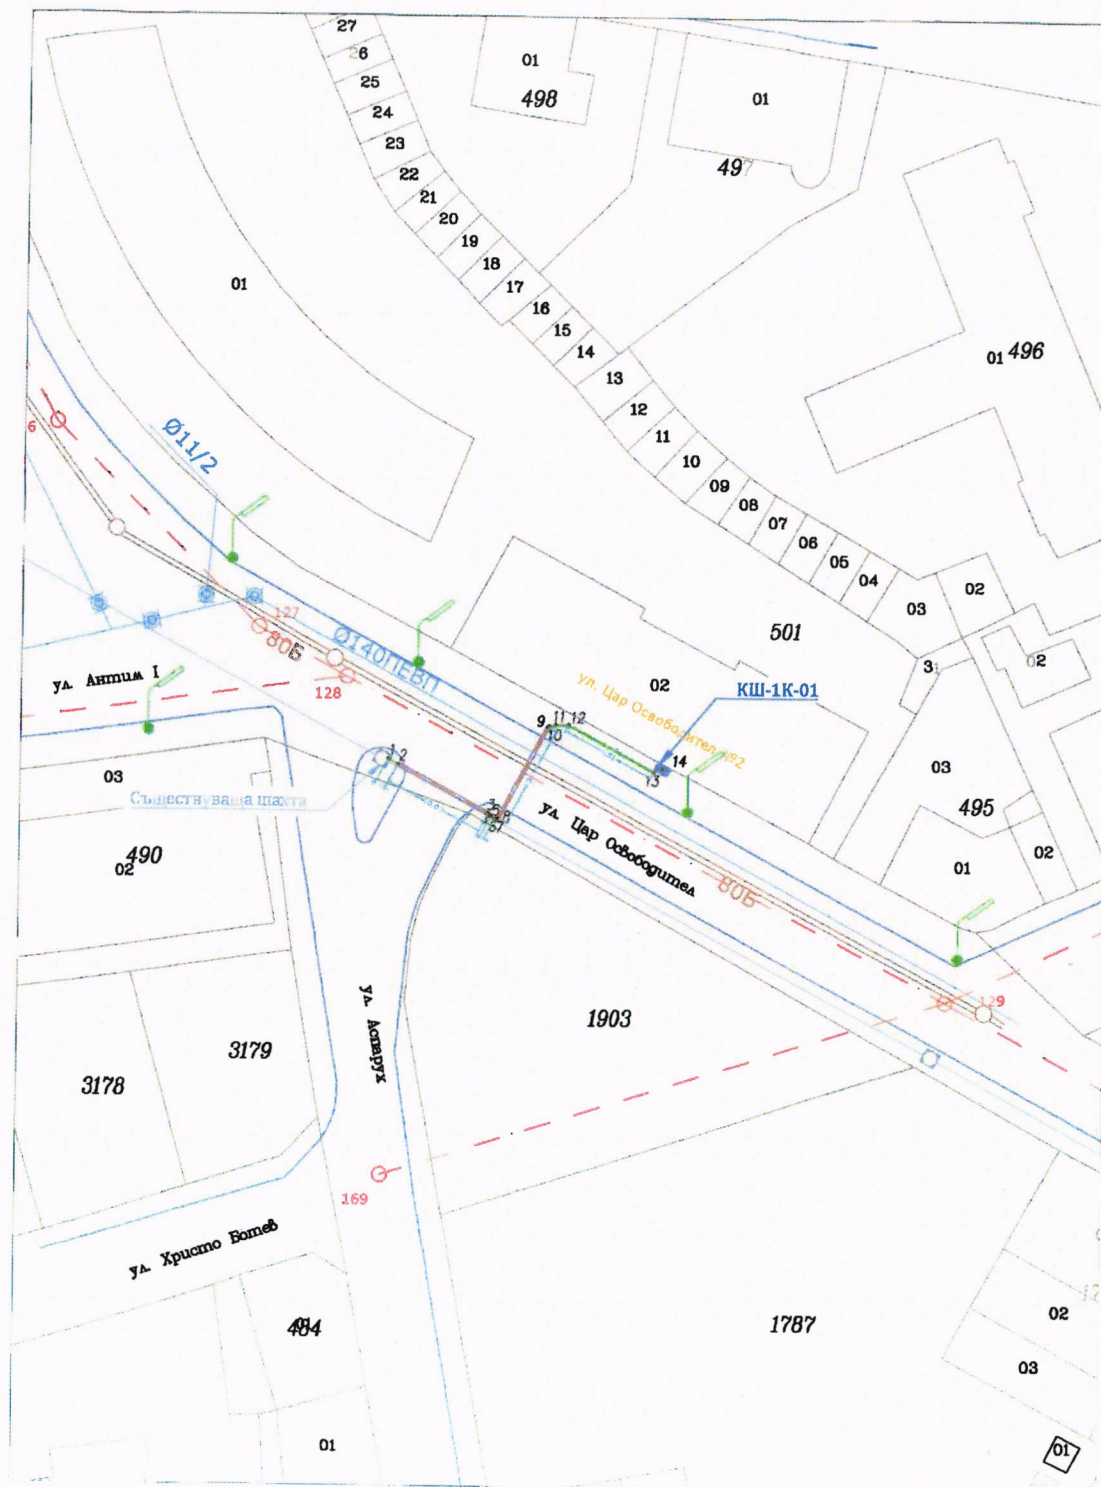

ВЪЗЛОЖИТЕЛ: "Юнайтед Файбър България" ЕООД		
Обект: "Изграждане на подземна ЕСМ на "Юнайтед Файбър България" ЕООД по ул.Цар Освободител в ар. Омуртаг, общ. Омуртаг"		
Фаза: Технически проект	Черт. №01-01	Част:
Мащаб: 1:500	Дата: 01.2026	Геодезия
Чертеж:	Трасировъчен план	
Проектант:	инж. В. Русанов	
Съгласували:	ЕСМ:	инж. Кирил Киров
	ЕСМ:	инж. Ал. Димитрова
	Конструкции:	инж. Цв. Ханджиева
	ВОбД:	инж. Петя Христова
	ПБЗ:	инж. Хр. Парашкевов
	ПБ:	инж. Н. Парадова