
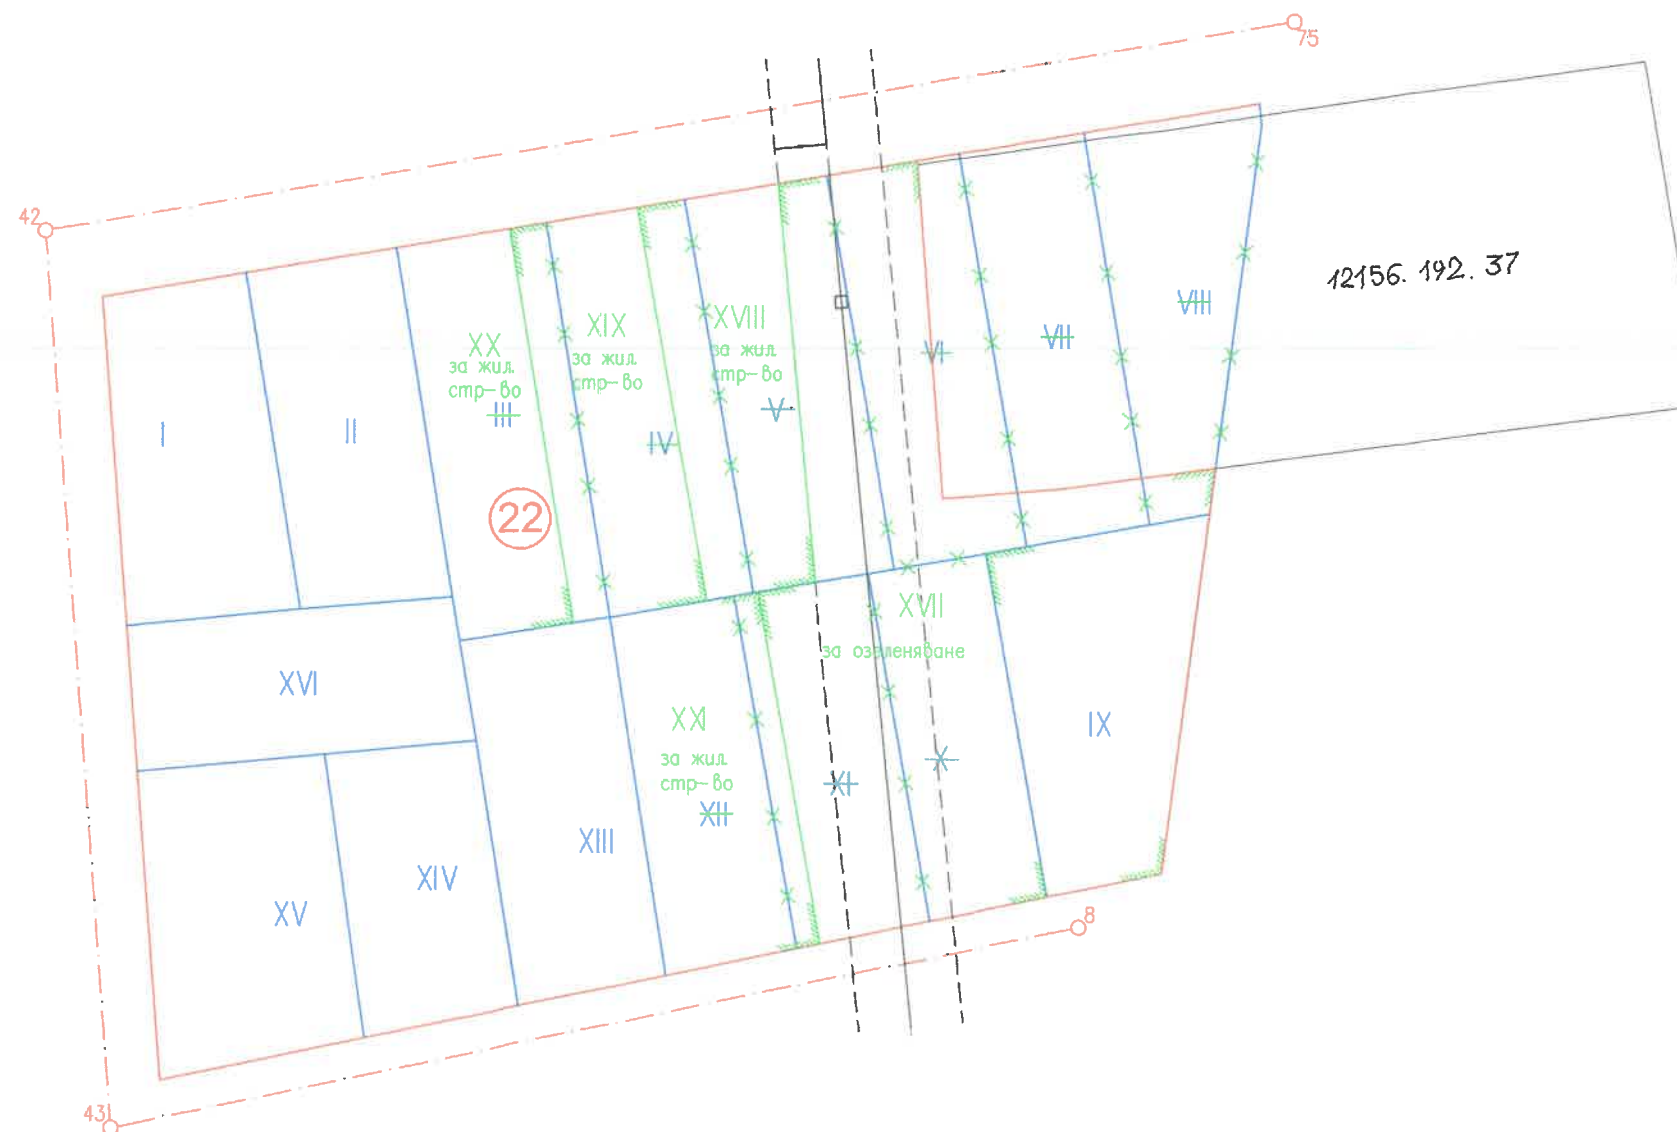


ПРЕДЛОЖЕНИЕ

Изменение на ПУП-План за регулация
за кв.22, УПИ III, IV,V,VI,VII,VIII,X,XI и XII , с.Врани Кон,
общ.Омуртаг

M1:1000

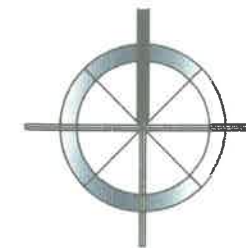

	КАМАРА НА ИНЖЕНЕРИТЕ В ИНВЕСТИЦИОННО ПРОЕКТИРАНЕ	
	ПЪЛНА ПРОЕКТАНТСКА ПРАВОСПОСОБНОСТ	
Секция:	Регистрационен № 37002	
Части на проекта:	инж. ТАНЕР	
по удостоверение за ПП	В ИСМАЙЛОВ	
Проектант:	инж. Танер Исмаилов	
ВАЖИ С ВАЖНОСТТА НА	ЗА ТЕКУЩАТА ГОДИНА	