


350

ПРЕДЛОЖЕНИЕ за ИЗРАБОТВАНЕ НА ПУП ПЗ
ЗА ПИН№35643.358.12, СТОПАНСКИ ДВОР С.КАМБУРОВО

М 1:2500

TGV2004, Изворово - Камбурово

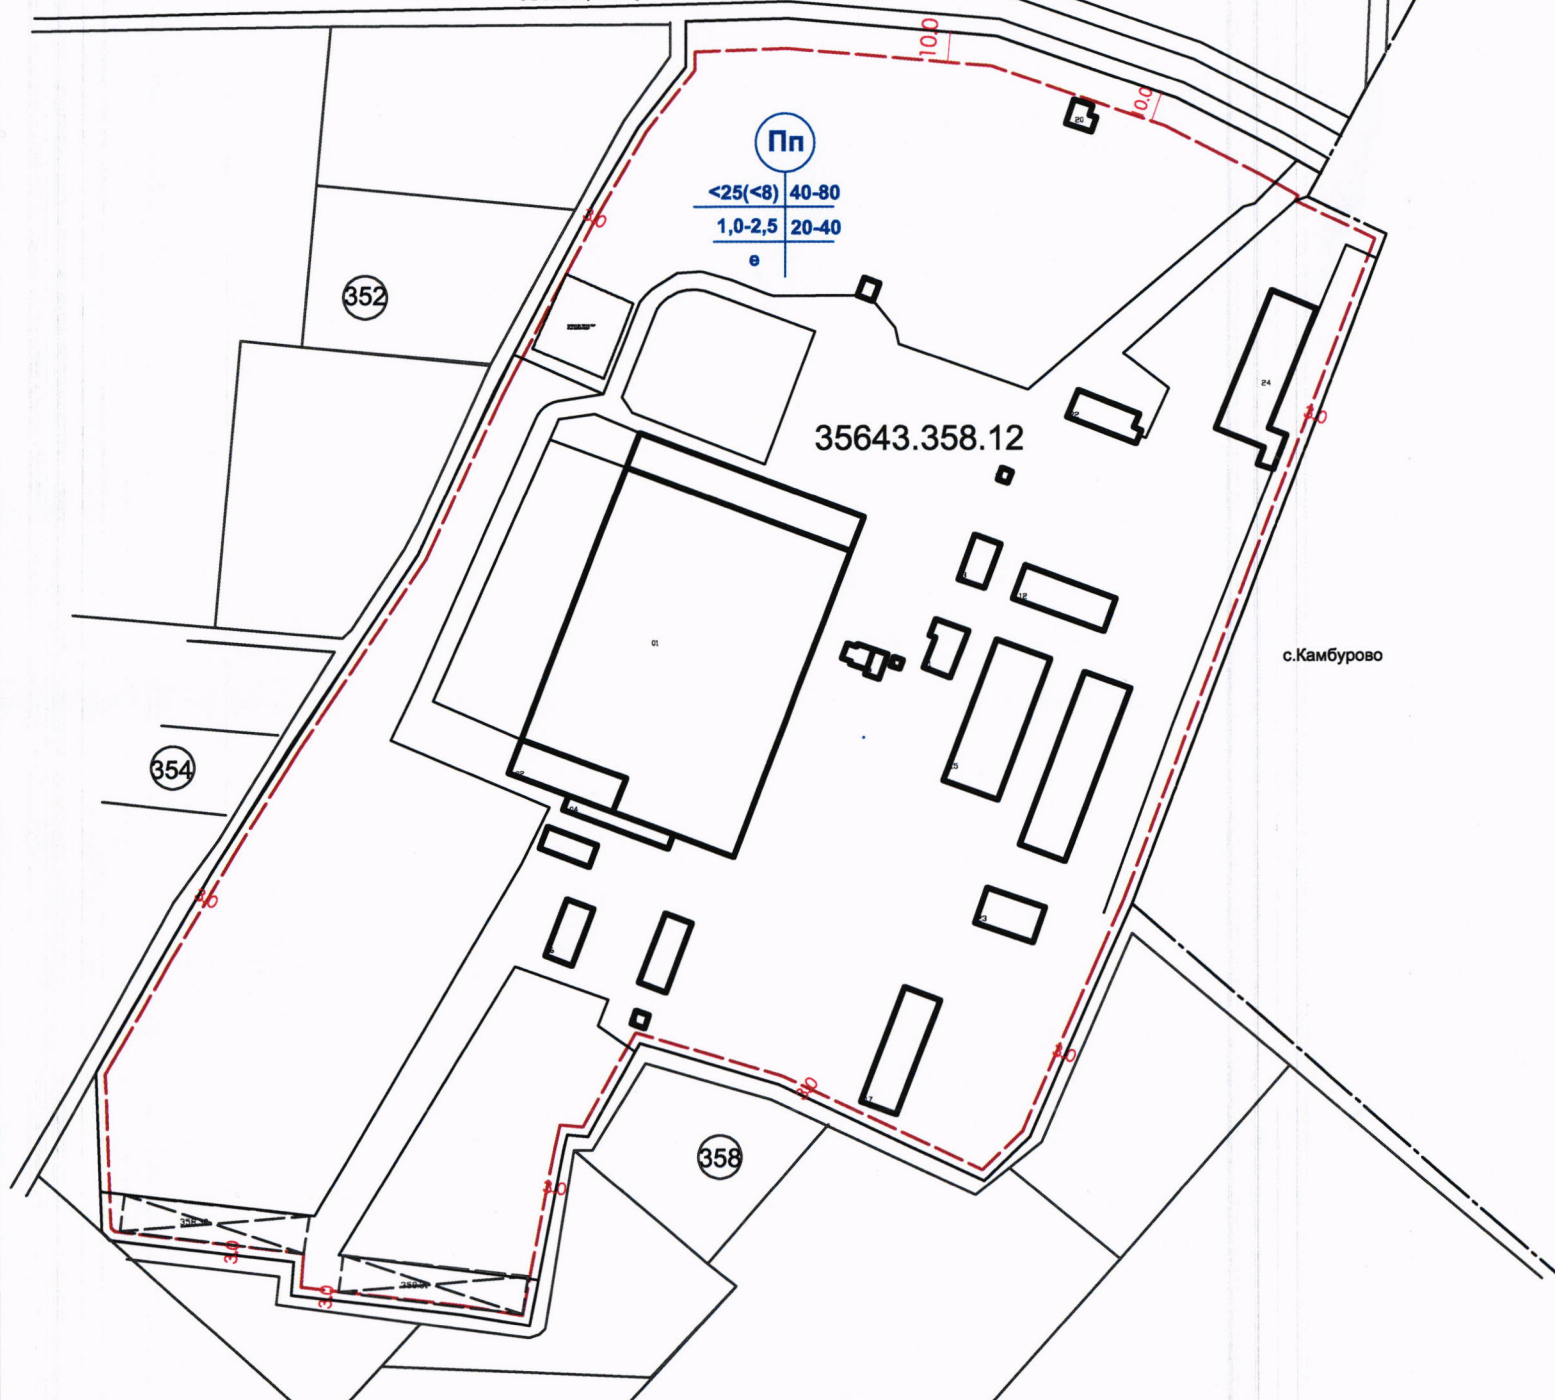

Пп

<25(<8)	40-80
1,0-2,5	20-40

е

35643.358.12

с.Камбурово

ПЪЛНА ПРОЕКТАНТСКА ПРАВОСПОСОБНОСТ	
	арх. ЖИВКА ДИМИТРОВА МИЛАНОВА
	Per №: 04081
2016г.	