


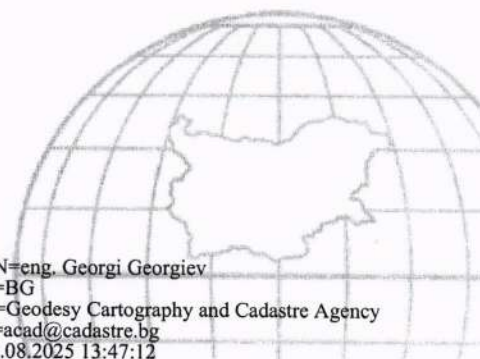

СПРАВКА
ЗА ПРЕДОСТАВЯНЕ НА ИДЕНТИФИКАТОР ЗА ПРОЕКТЕН ИМОТ
№25-259636-25.08.2025 г.

По Заявление №01-667971-25.08.2025 г. от информационната система на кадастъра е генериран идентификатор:

1. за 2 броя поземлени имоти - 32620.15.15; 32620.15.16;



СКИЦА-ПРОЕКТ

№ 3 / 26.08.2025 г.

На поземлен имот № 32620.15.15

Находящ се в с.ИЛИЙНО, ЕКАТТЕ: 32620, общ. ОМУРТАГ, обл. ТЪРГОВИЩЕ по кадастрална карта, одобрена със заповед № РД-18-584 от 31.10.2017 г. на ИЗПЪЛНИТЕЛЕН ДИРЕКТОР НА АГКК.

Адрес : МЯРЪЛЪК
Площ по кадастрална карта : 3.164 дка.
Трайно предназначение : Земеделска територия
Начин на трайно ползване : ПАСИЩА, МЕРИ
Стар идентификатор :

Собственици:

1.ОБЩИНА ОМУРТАГ, номер 326203, с.ИЛИЙНО, ул. "..."/Неизвестна", п.код:7948

Документ: Решение № 913 от 18.10.2005 г. издаден от ОСЗГ ОМУРТАГ

Съседи:15.16, 15.23, 15.16, 15.25

Имотът е образуван от имот: 15.42

№ по ред	№ на точка	X	Y	Метод на определяне
1	0	4773695.34	567624.69	Липсва информация
2	0	4773713.72	567669.01	Липсва информация
3	192	4773719.96	567687.37	Липсва информация
4	191	4773704.33	567687.52	Липсва информация
5	190	4773704.09	567674.23	Липсва информация
6	189	4773667.38	567674.48	Липсва информация
7	188	4773668.11	567709.22	Липсва информация
8	0	4773630.51	567660.52	Липсва информация
9	21	4773634.55	567657.50	Липсва информация
10	22	4773644.84	567650.67	Липсва информация
11	26	4773684.64	567631.34	Липсва информация
12	27	4773692.86	567626.52	Липсва информация

Скицата е актуална към 26.08.2025 г.


М 1:1000

 Секция: гпг Част от проекта: по удостоверение за ППП	КАМАРА НА ИНЖЕНЕРИТЕ В ИНВЕСТИЦИОННОТО ПРОЕКТИРАНЕ	
	ПЪЛНА ПРОЕКТАНТСКА ПРАВОСПОСОБНОСТ	
	Регистрационен № 37002	
	С	ЕР ДВ
Подпис:		
ВАЖИ С ВАЛИДНО УДОСТОВЕРЕНИЕ ЗА ППП ЗА ТЕКУЩАТА ГОДИНА		
Изготвил: инж. Танер Исмаилов		

СКИЦА-ПРОЕКТ

№ 3 / 26.08.2025 г.

На поземлен имот № 32620.15.15

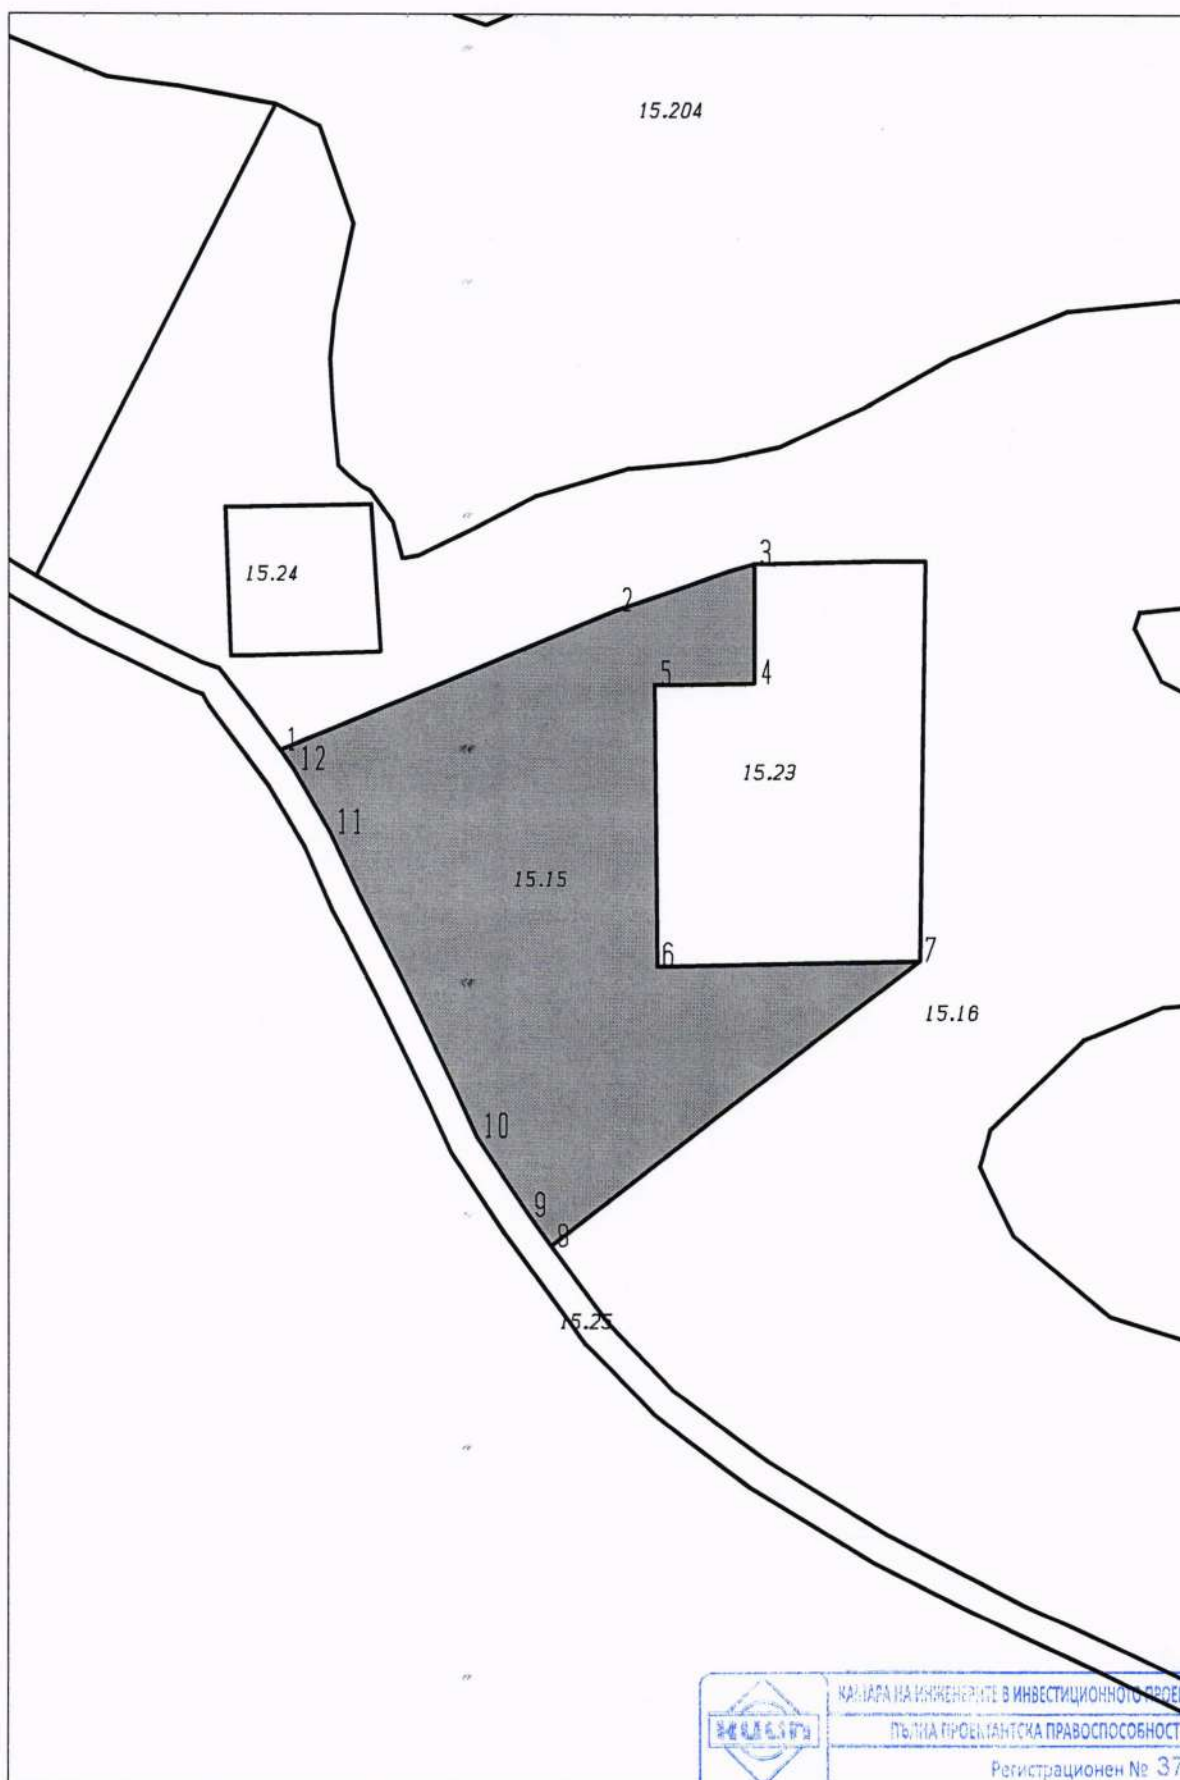

	КАНАЛА НА ИНЖЕНЕРИТЕ В ИНВЕСТИЦИОННОТО ПРОЕКТИРАНЕ	
	ПЪЛНА ПРОЕКТАНСКА ПРАВОСПОСОБНОСТ	
Регистрационен № 37002		
Секция:	ЧЕР	
ггг	ЮВ	
Част на проекта:	Изготвил: ИНЖ. Таня	
по за ПП	План с въвеждане на проектите за изготвяне на проекта	

М 1:1000

Скицата е актуална към 26.08.2025 г.

СКИЦА-ПРОЕКТ

№ 4 / 26.08.2025 г.

На поземлен имот № 32620.15.16

Находящ се в с.ИЛИЙНО, ЕКАТТЕ: 32620, общ. ОМУРТАГ, обл. ТЪРГОВИЩЕ по кадастрална карта, одобрена със заповед № РД-18-584 от 31.10.2017 г. на ИЗПЪЛНИТЕЛЕН ДИРЕКТОР НА АГКК.

Адрес : МЯРЪЛЪК
Площ по кадастрална карта : 27.303 дка.
Трайно предназначение : Земеделска територия
Начин на трайно ползване : ПАСИЩА, МЕРИ
Стар идентификатор :

Собственици:

Липсва информация за собствеността

Съседи:15.15, 15.25, 15.18, 15.204, 15.26, 13.17, 245.2, 15.19, 15.25, 15.23, 15.24

Имотът е образуван от имот:15.42

	КАМПА НА ИНЖЕНЕРИТЕ В ИНВЕСТИЦИОННОТО ПРОЕКТИРАНЕ	
	ПЪЛНА ПРОЕКТАНТСКА ПРАВОСПОСОБНОСТ	
	Регистрационен № 37002	
	инж. ТАНЕР ИОВ	
Секция: ГПГ	Подпи	
Части на проекта: по удостоверение за ПП	ВАЖИ С ВАЛИДНО УДОСТОВЕРЕНИЕ ДО 31.10.2025 г.	

М 1:5000


Скицата е актуална към 26.08.2025 г.

Изготвил: инж. Танер Исмаилов

СКИЦА-ПРОЕКТ

№ 4 / 26.08.2025 г.

На поземлен имот № 32620.15.16

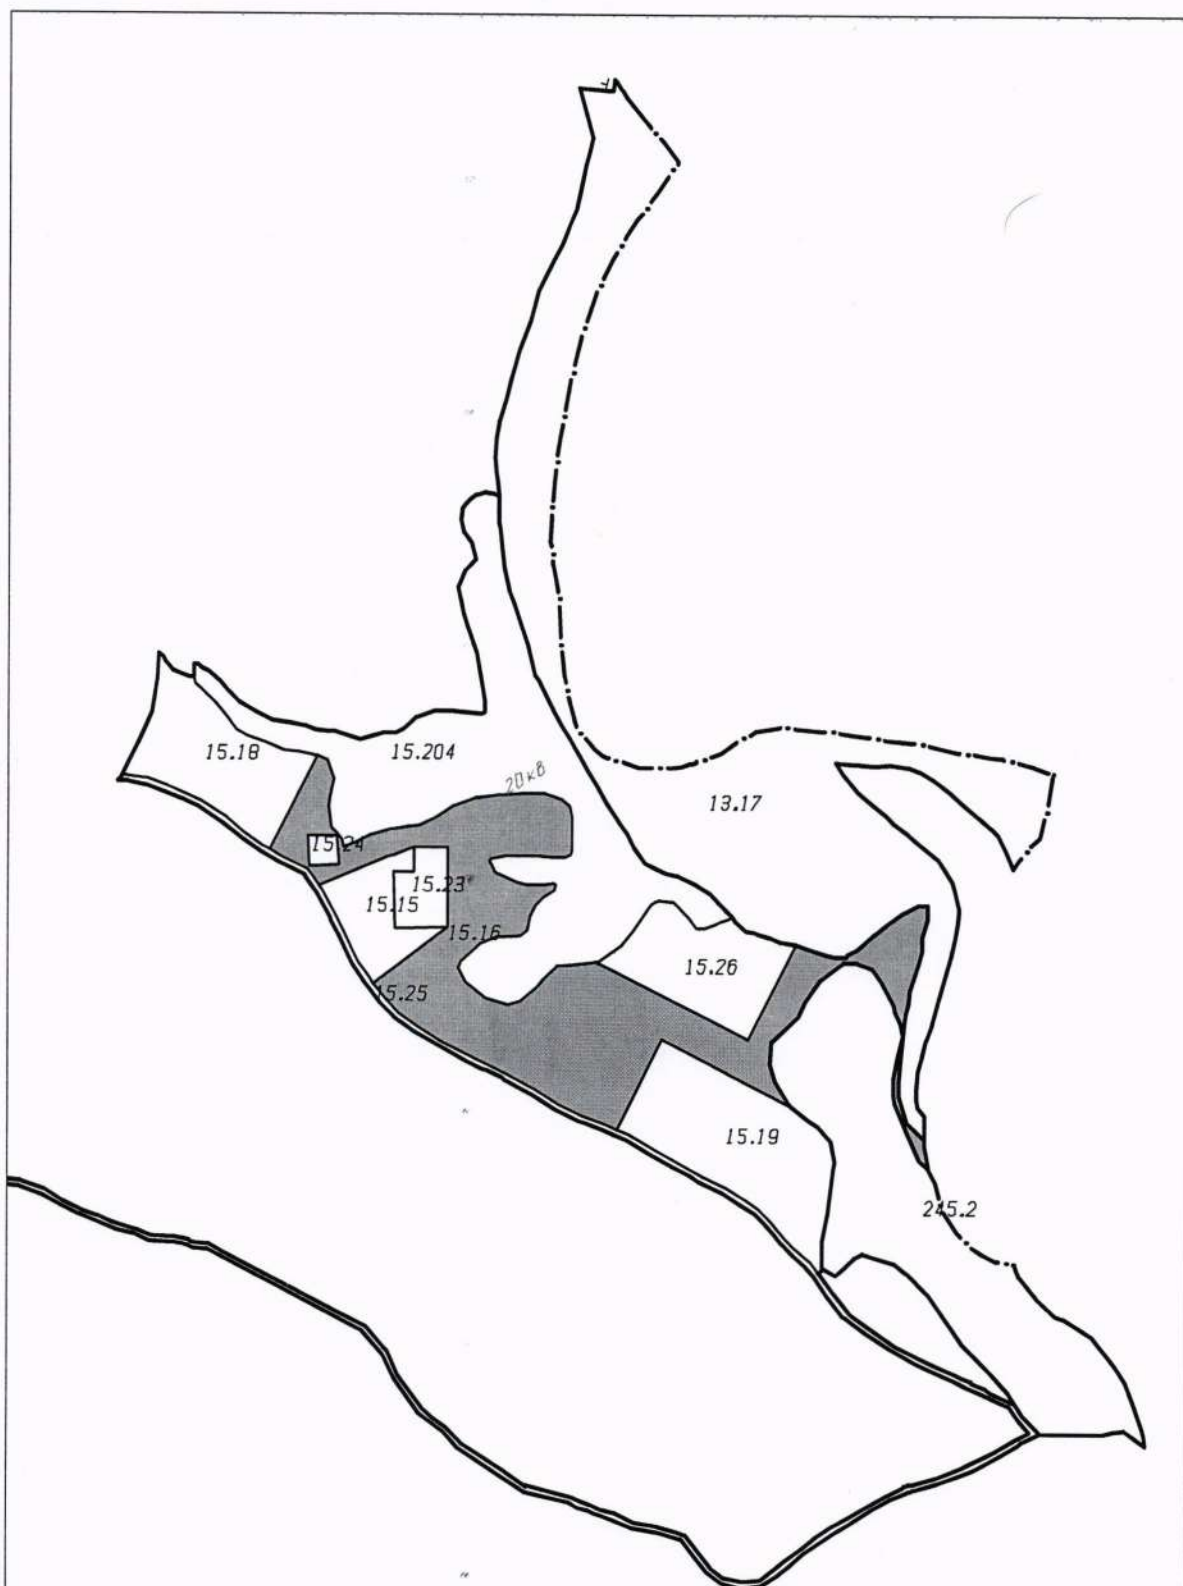

 Секция: ГПГ Части на проекта: по удостоверение за ППП	КАМПА НА ИНЖЕНЕРИТЕ В ИНВЕСТИЦИОННОТО ПРОЕКТИРАНЕ
	ПЪЛНА ПРОЕКТАНТСКА ПРАВОСПОСОБНОСТ
	Регистрационен № 37002
	Подпис
ВАЖИ С ВАЛИДНО УДОСТОВЕРЕНИЕ ЗА ППП ЗА ТЕКУЩАТА ГОДИНА	

М 1:5000

Скицата е актуална към 26.08.2025 г.

Изготвил: инж. Танер Исмаилов