


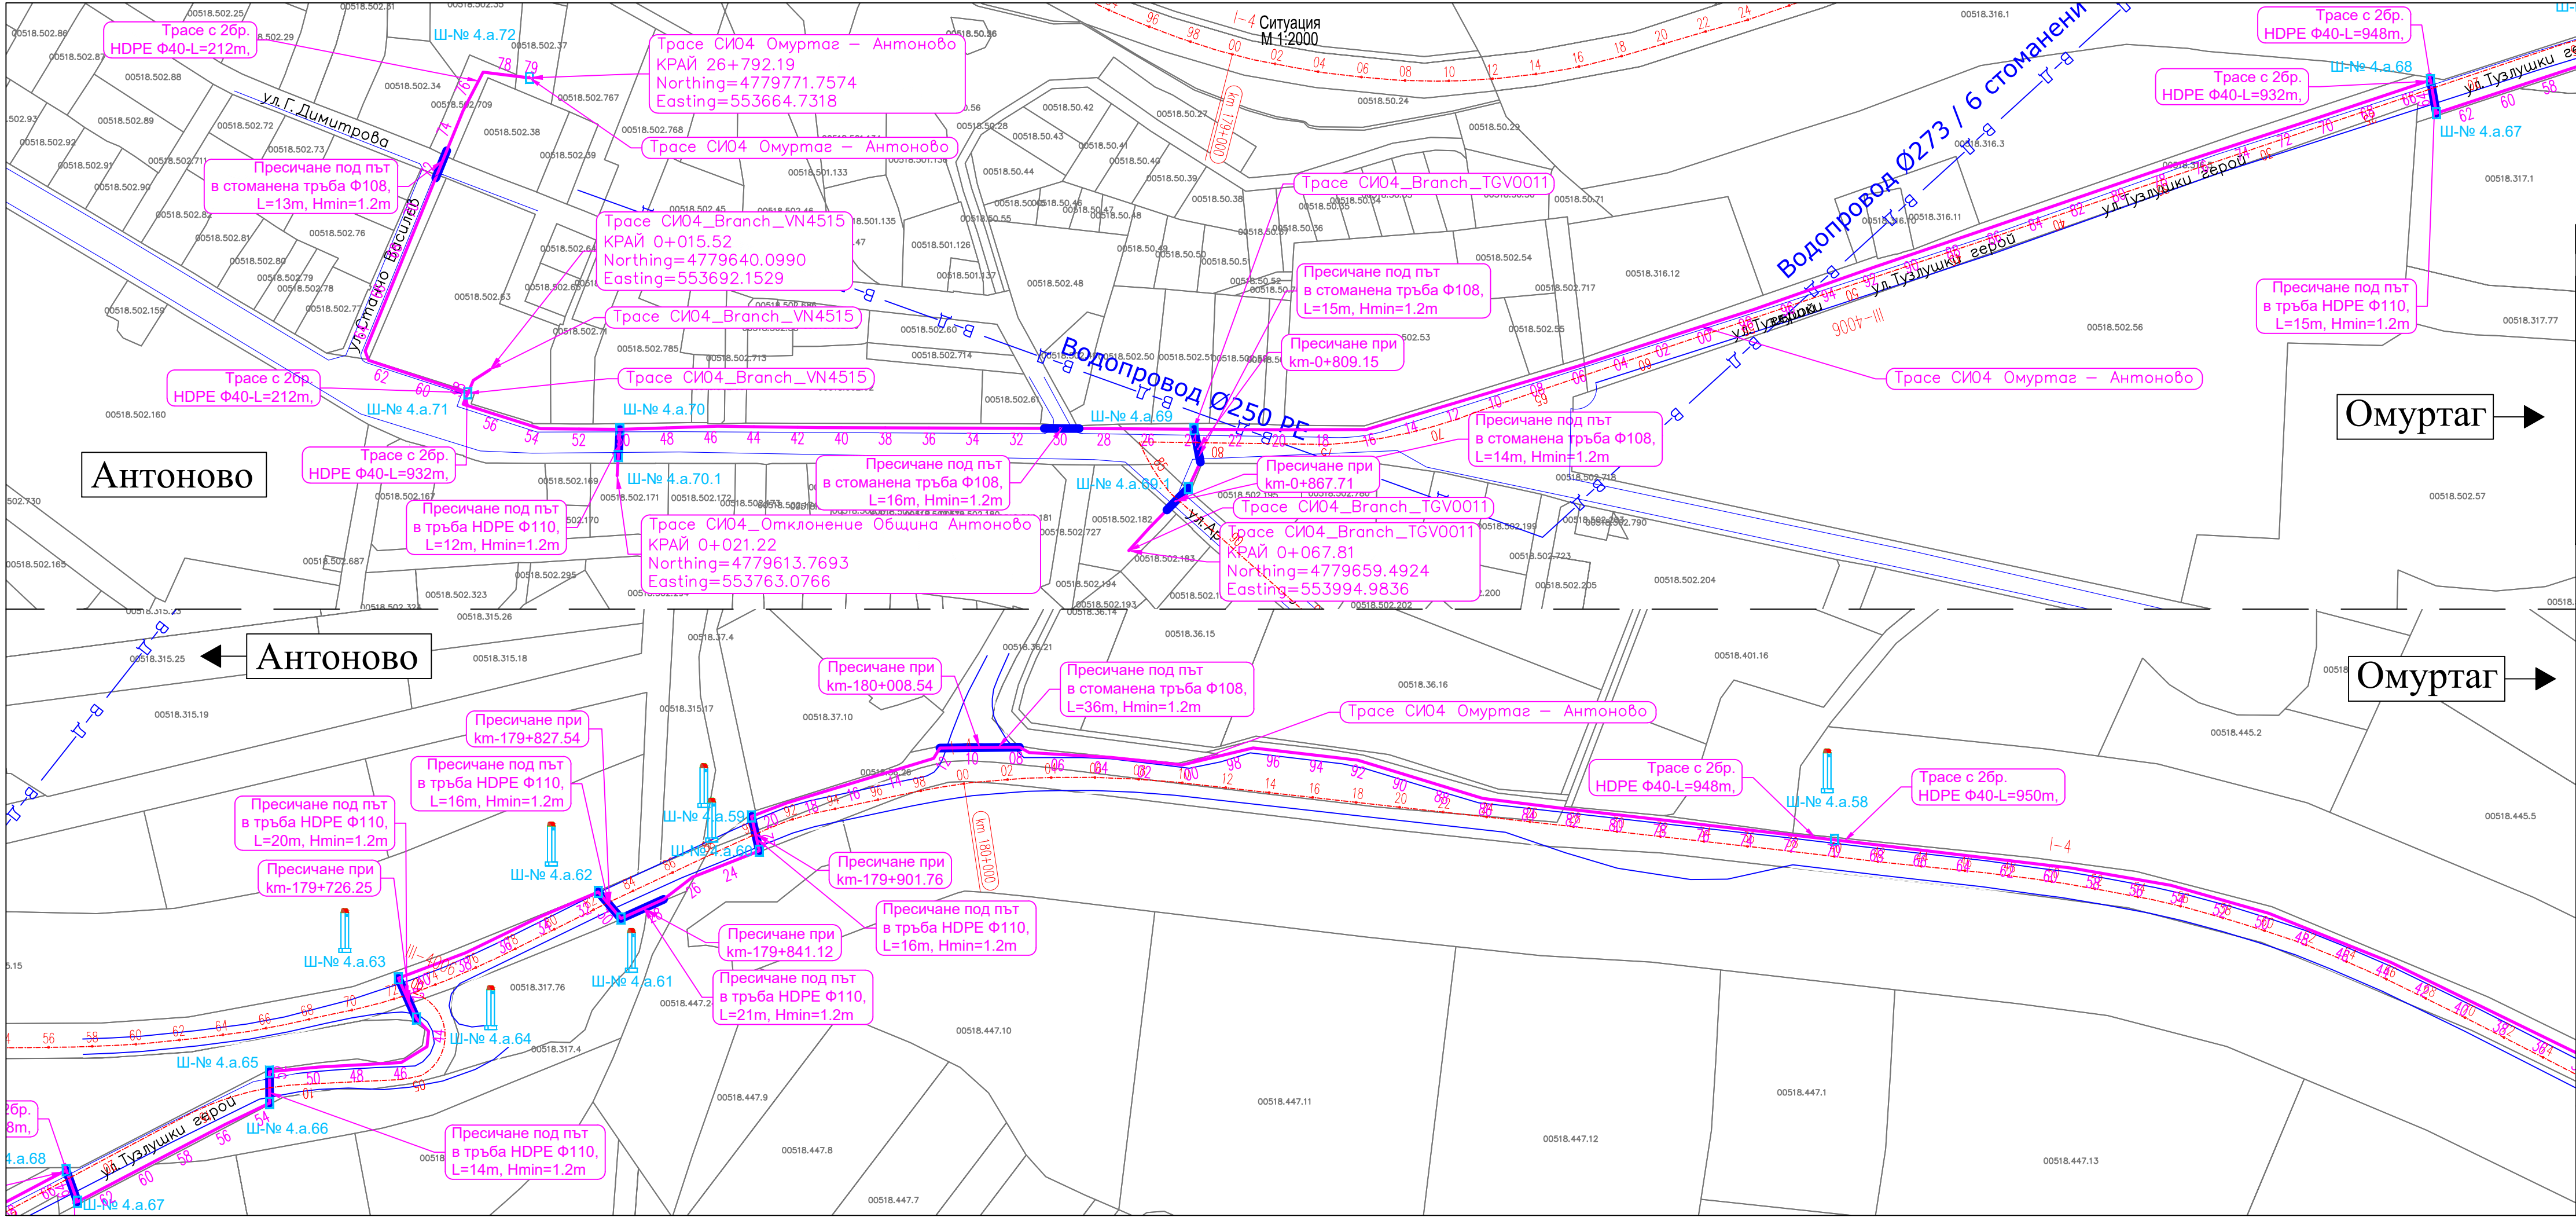

ЛЕГЕНДА:

- Нова физическа инфраструктура
- Републикански път / общински път
- Пресичане на пътно платно / улица
- Съществуваща физическа инфраструктура
- Трасе на водопровод

Проектант

Печат

Възложител: Виваком България ЕАД


Проектант: Телелинк Инфра Сървисис ЕАД

Проект: **Национален план за възстановяване и устойчивост на Република България**
Компонент 7 Цифрова свързаност
BG-RRP-7.008-0002-C01 “Широкомашабно разгръщане на цифрова инфраструктура на територията на Северизточен район за планиране”
Обект: “Нова линейна физическа инфраструктура за разполагане на кабелни електронни съобщителни мрежи за свързване на областни и общински центрове, ГКПП, приемо-предавателни станции на територията на Северизточна България”

Подобект: ТРАСЕ СИ04 Омуртаг Антоново

Чертеж: Участък: от км 0+000 до км 26+792.19

ПЪТНА	инж. Гергана Узунова	ПУСО	инж. Гергана Узунова	ФАЗА: РП
КОНС.	инж. Петър Велев	ПБ	инж. Гергана Узунова	07.2025г.
ТЕОД.	инж. Елина Тотева	ВОБД	инж. Гергана Узунова	1:2000
ПБЗ	инж. Гергана Узунова	ТЕХНОЛОГИЧНА	д-р инж. Светослав М	СИ04-І9_01

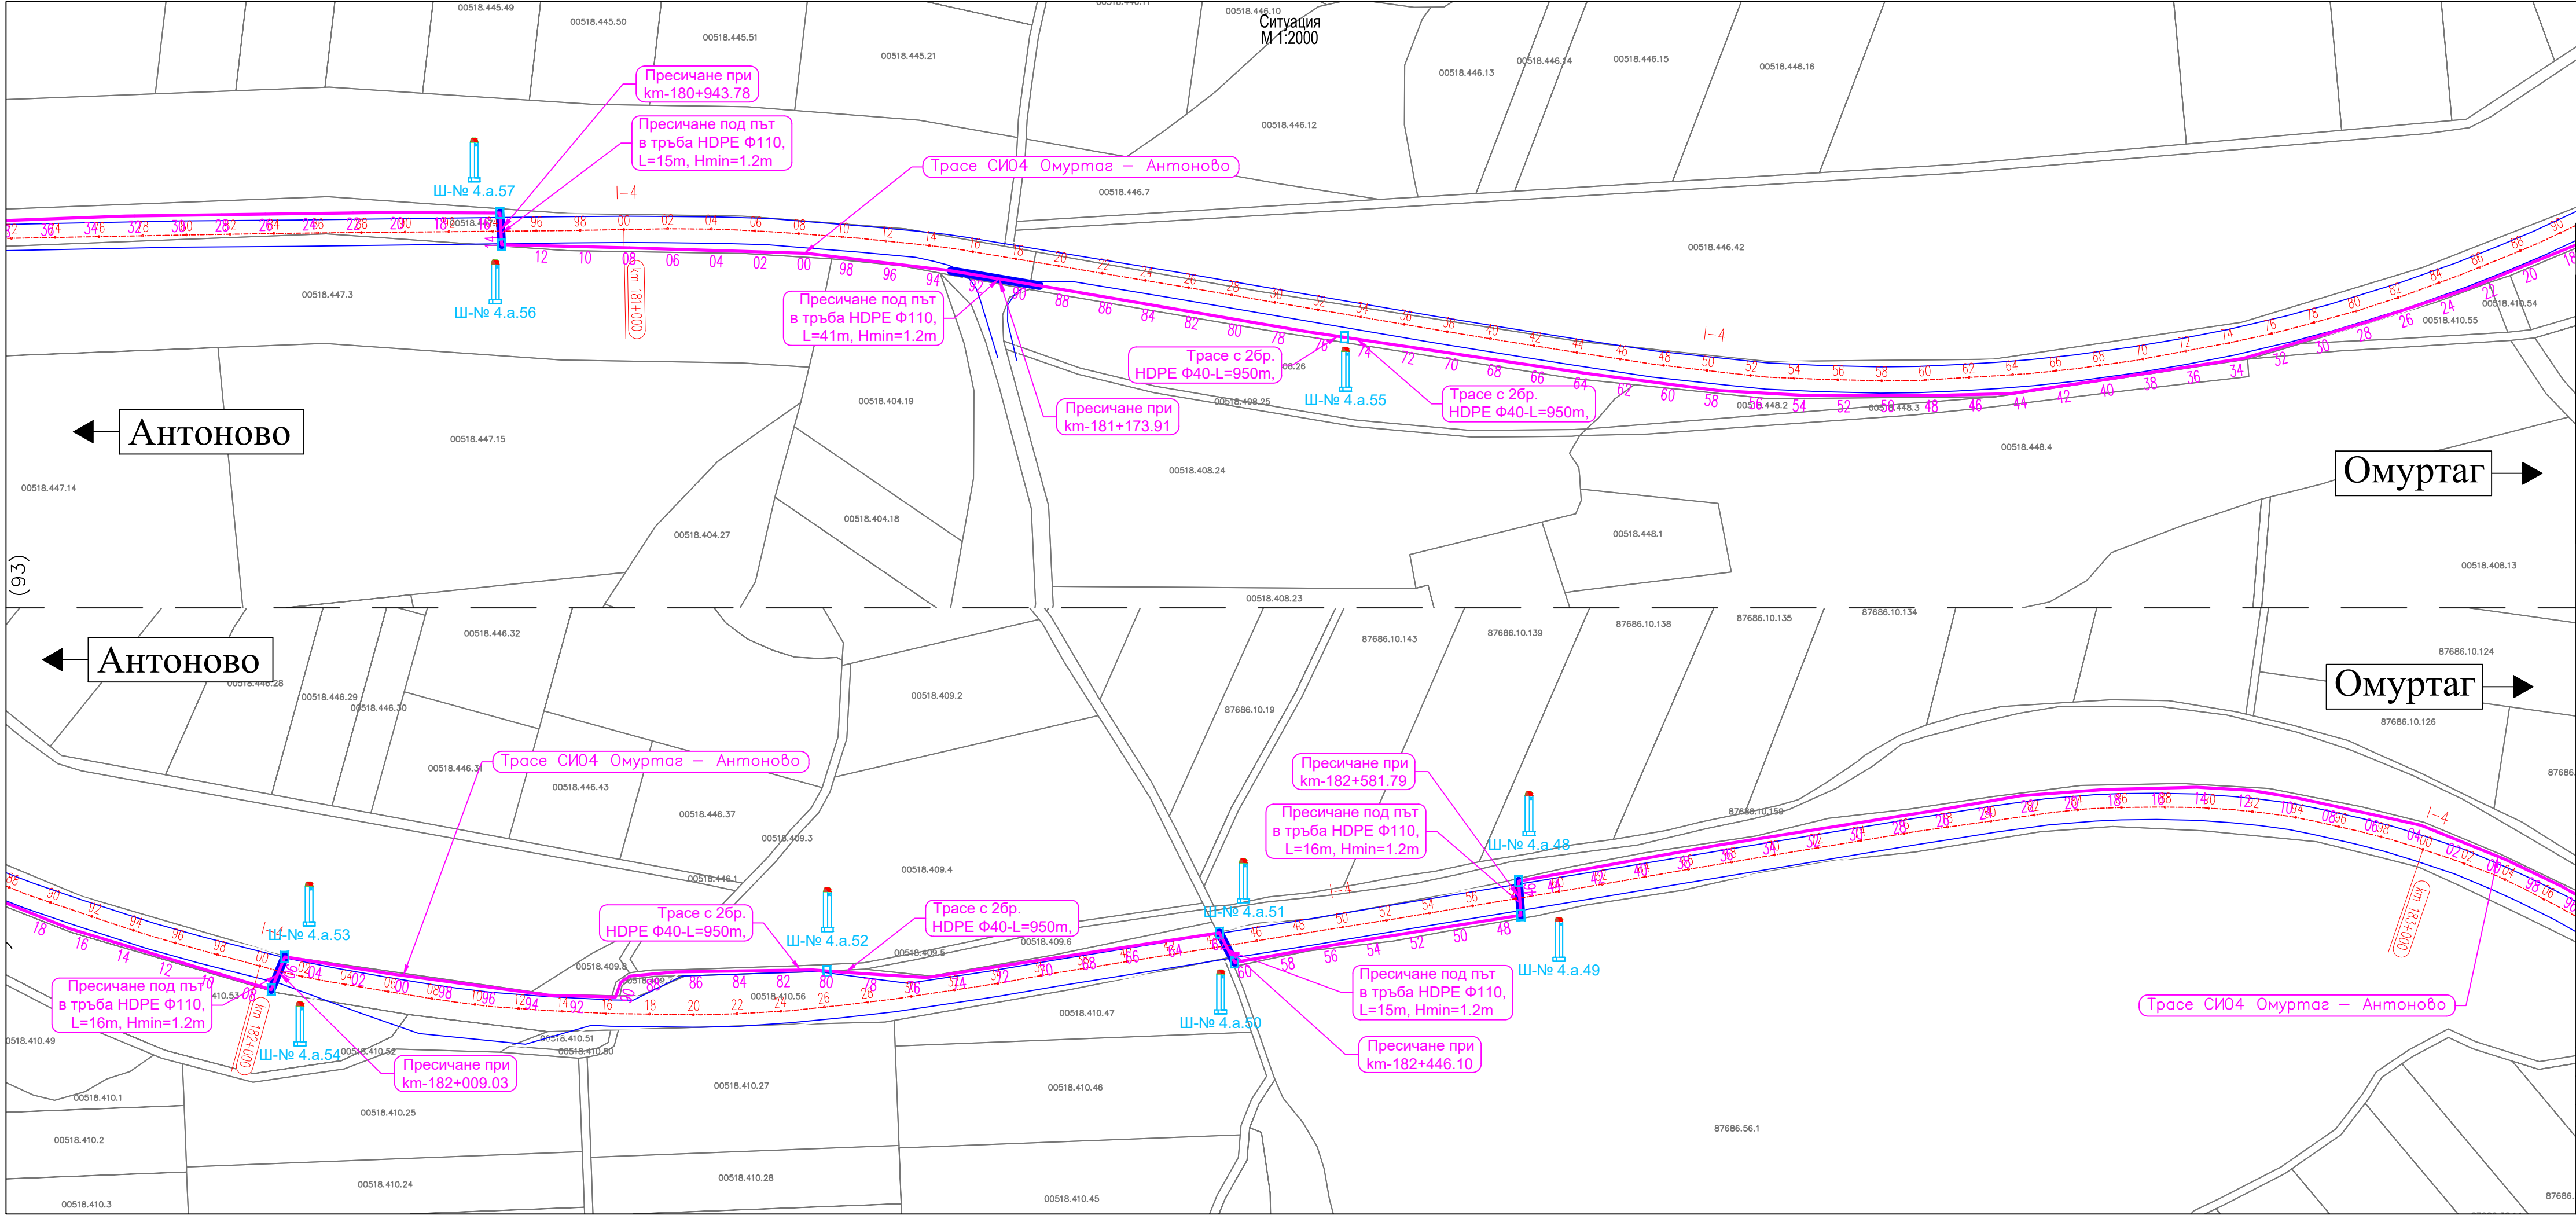

ЛЕГЕНДА:

- Нова физическа инфраструктура
- Републикански път / общински път
- Пресичане на пътно платно / улица
- Съществуваща физическа инфраструктура
- Трасе на водопровод

Проектант

Печат

Възложител: Виваком България ЕАД

Проектант: Телелинк Инфра Сървисис ЕАД

Финансирано от Европейския съюз Следващо Поколение ЕС

План за възстановяване и устойчивост

РЕПУБЛИКА БЪЛГАРИЯ Министерство на транспорта и съобщенията

Проект:

Национален план за възстановяване и устойчивост на Република България

Компонент 7 Цифрова свързаност

BG-RRP-7.008-0002-C01 “Широкомашабно разгръщане на цифрова инфраструктура на територията на Северноизточен район за планиране”

Обект: “Нова линейна физическа инфраструктура за разполагане на кабелни електронни съобщителни мрежи за свързване на областни и общински центрове, ГКПП, прямо-предавателни станции на територията на Северноизточна България”


Подобект: ТРАСЕ СИ04 Омуртаг Антоново

Чертеж: Участък: от км 0+000 до км 26+792.19

Проектант: и.инж. Елина Тотева

ПЪТНА	инж. Гергана Узунова	ПУСО	инж. Гергана Узунова	ФАЗА: РП
КОНС.	инж. Петър Велева	ПБ	инж. Гергана Узунова	07.2025г.
ГЕОД.	инж. Елина Тотева	ВОБД	инж. Гергана Узунова	1:2000
ПБЗ	инж. Гергана Узунова	ТЕХНОЛОГИЧНА	д-р инж. Светослав	СИ04_I-9_02

МАСШОБ: 1:2000

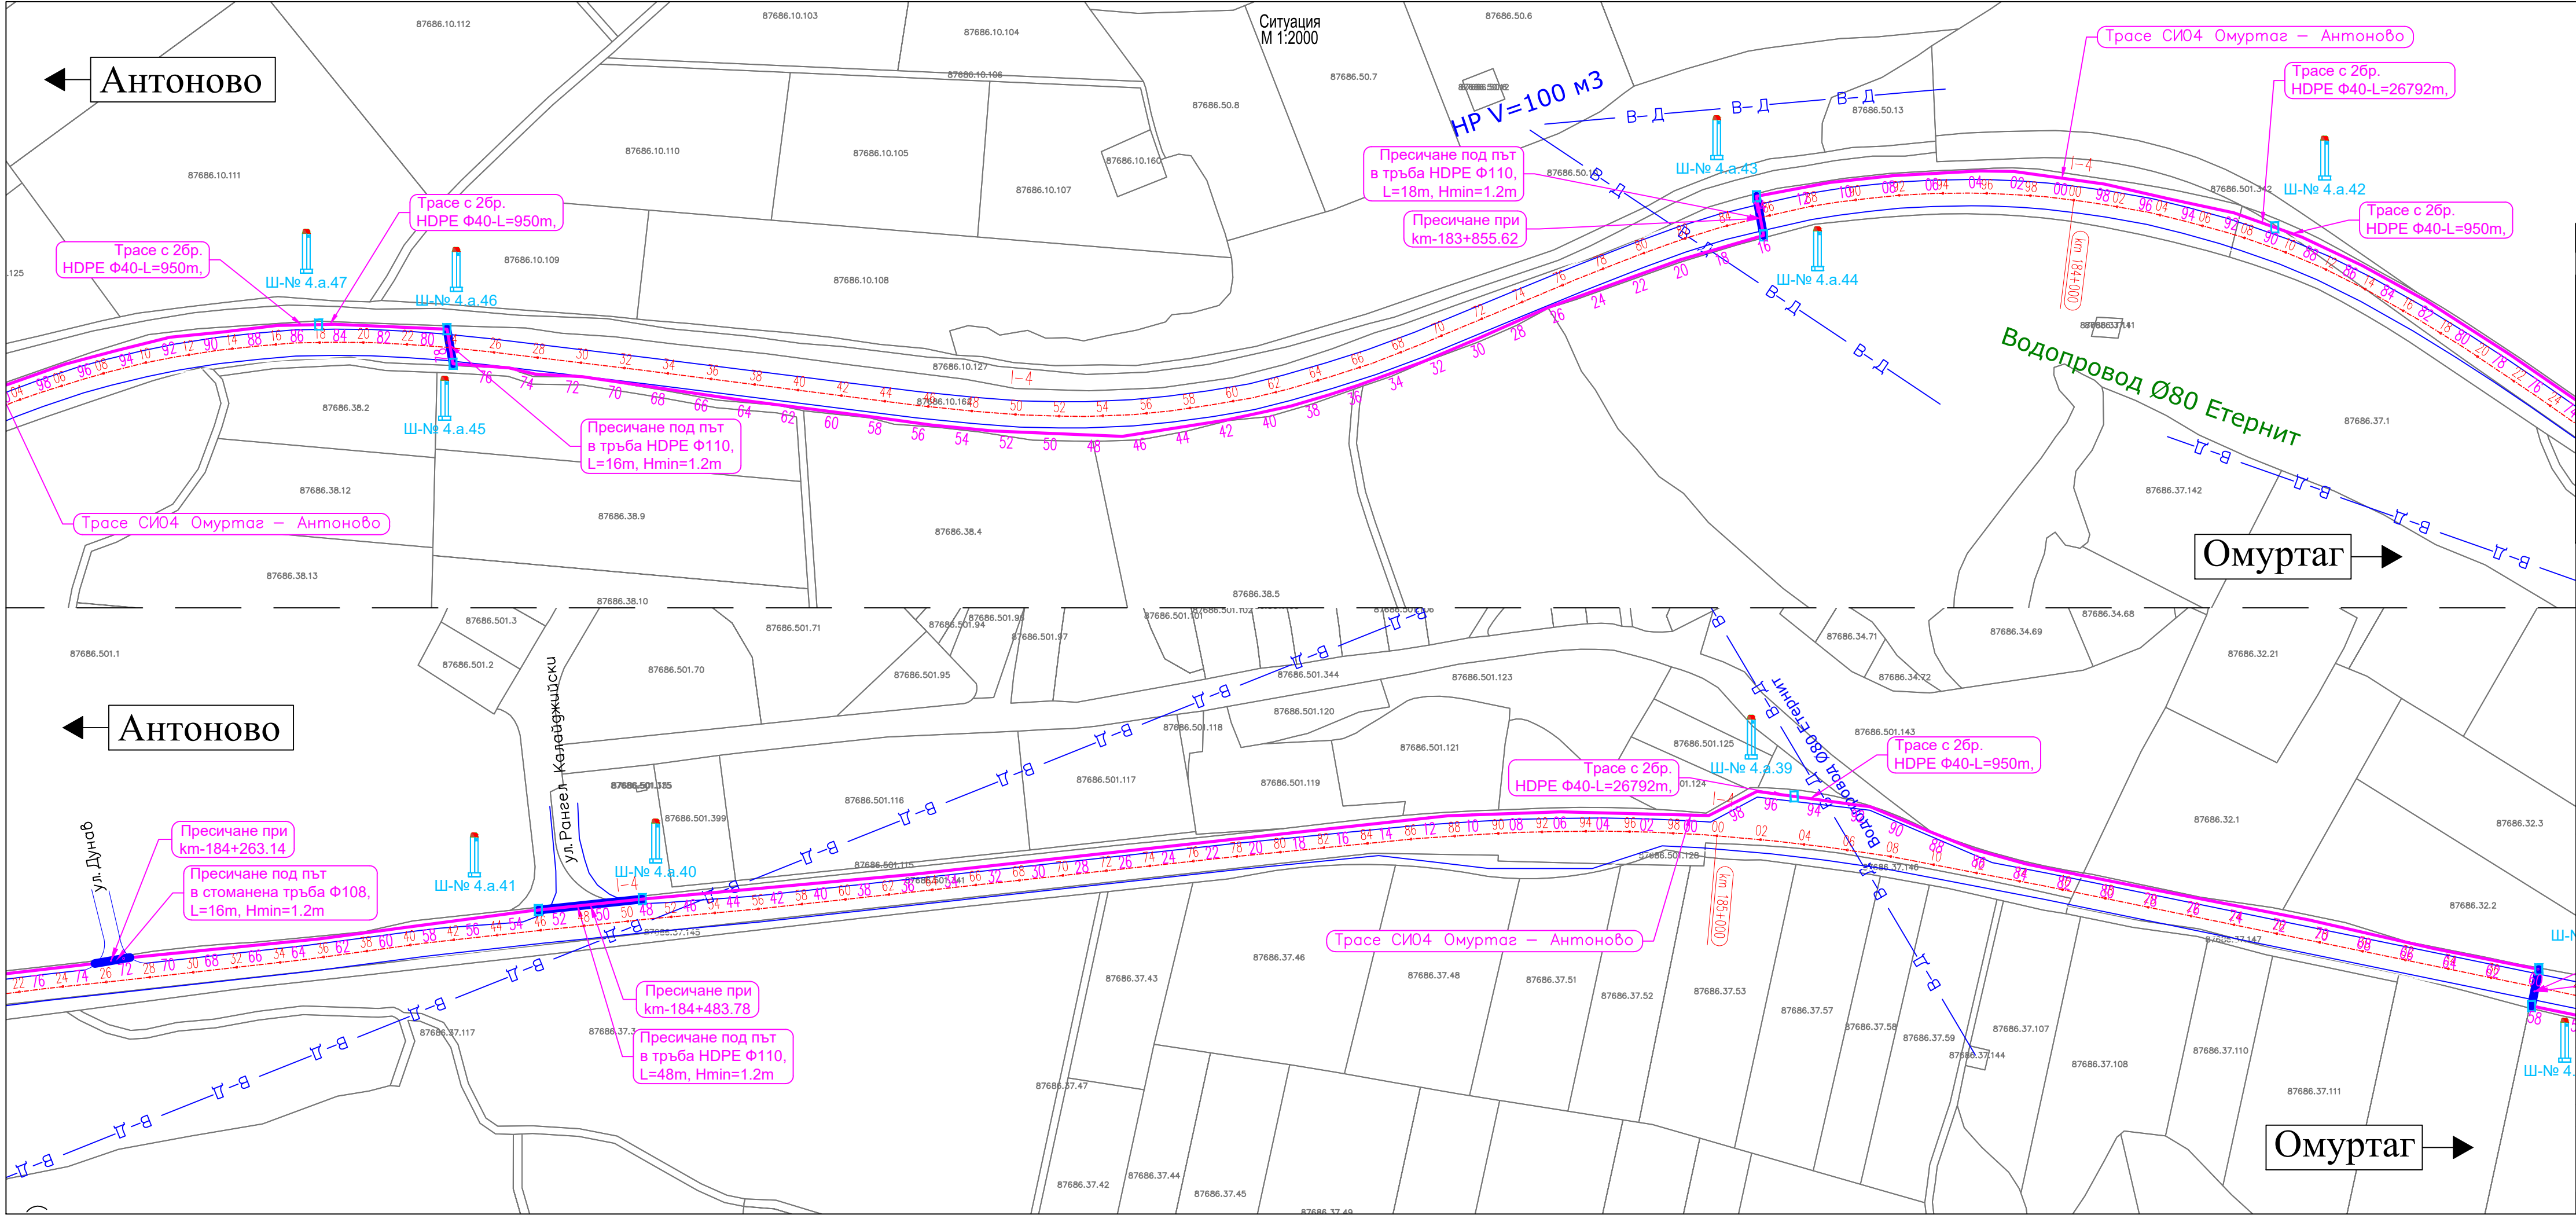

ЛЕГЕНДА:

- Нова физическа инфраструктура
- Републикански път / общински път
- Пресичане на пътно платно / улица
- Съществуваща физическа инфраструктура
- Трасе на водопровод

Проектант

Печат

Възложител: Виваком България ЕАД

Проектант: Телелинк Инфра Сървисис ЕАД

Финансирано от Европейския съюз Следващо Поколение ЕС

План за възстановяване и устойчивост


РЕПУБЛИКА БЪЛГАРИЯ Министерство на транспорта и съобщенията

Проект: **Национален план за възстановяване и устойчивост на Република България**
Компонент 7 Цифрова свързаност
BG-RRP-7.008-0002-C01 “Широкомашабно разгръщане на цифрова инфраструктура на територията на Северизточен район за планиране”
Обект: “Нова линейна физическа инфраструктура за разполагане на кабелни електронни съобщителни мрежи за свързване на областни и общински центрове, ГКПП, приемно-предавателни станции на територията на Северизточна България”

Подобект: ТРАСЕ СИ04 Омуртаг Антоново

Чертеж: Участък: от км 0+000 до км 26+792.19

Проектант:	инж. Елина Тотева	Т: ГЕОДЕЗИЯ		
ПЪТНА	инж. Гергана Узунова	ПУСО	инж. Гергана Узунова	ФАЗА: РП
КОНС.	инж. Петър Велев	ПБ	инж. Гергана Узунова	07.2025г.
ГЕОД.	инж. Елина Тотева	ВОБД	инж. Гергана Узунова	1:2000
ПБЗ	инж. Гергана Узунова	ТЕХНОЛОГИЧНА	д-р инж. Светослав И	СИ04 І-9_03

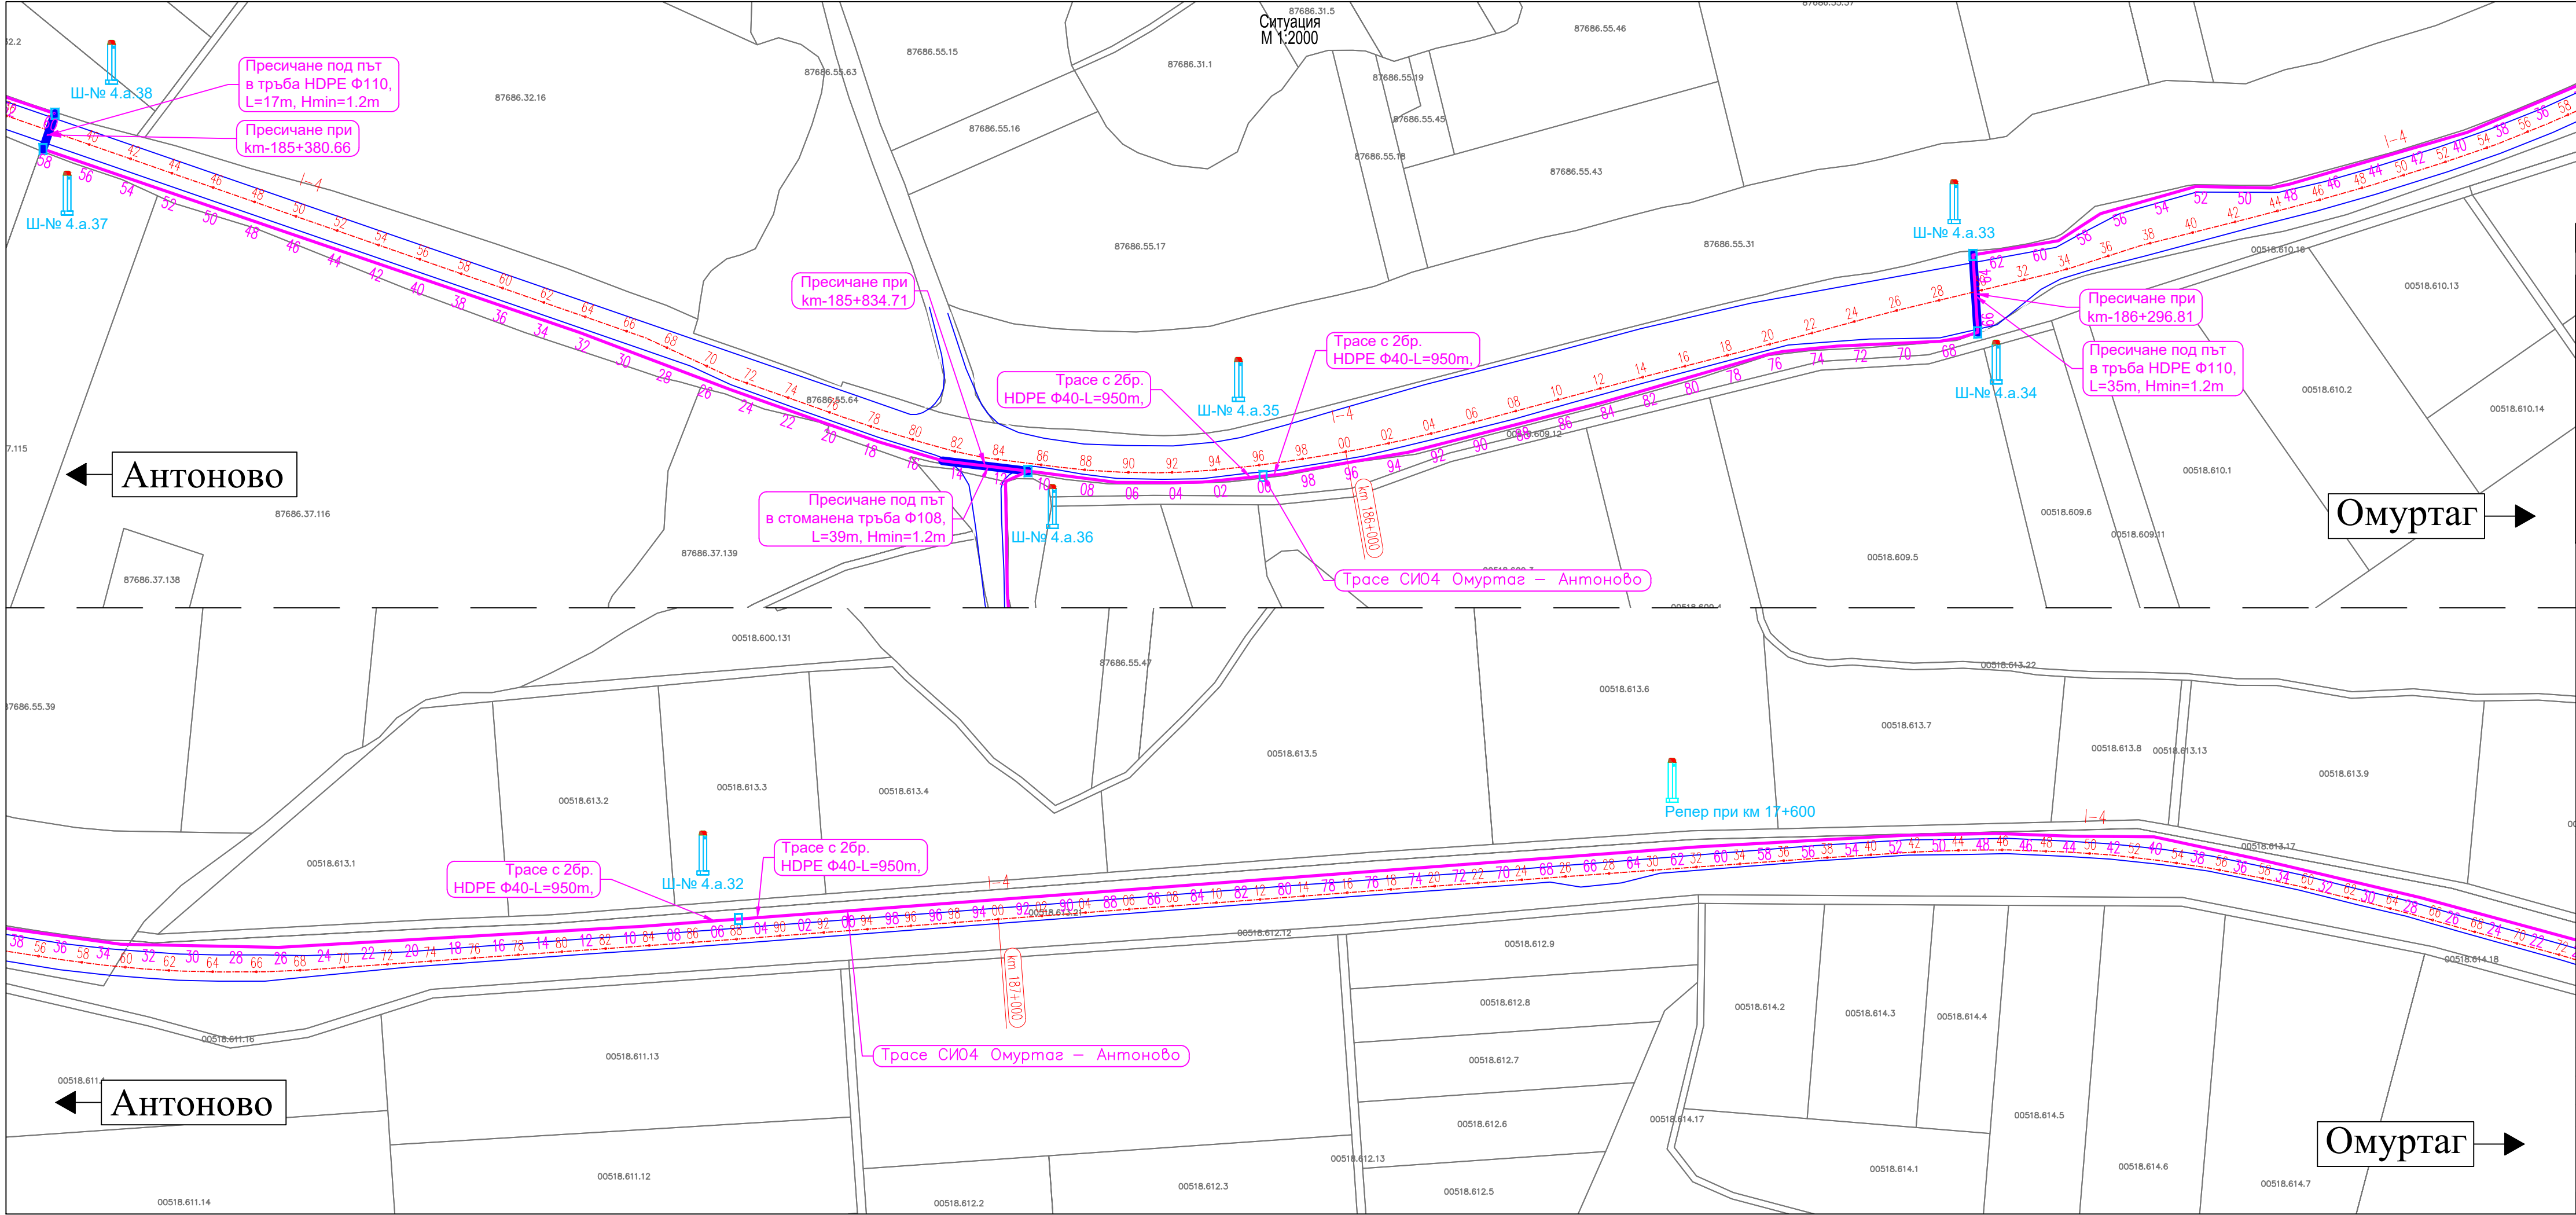

ЛЕГЕНДА:

- Нова физическа инфраструктура
- Републикански път / общински път
- Пресичане на пътното платно / улица
- Съществуваща физическа инфраструктура
- Трасе на водопровод

Проектант

Печат

Възложител: Виваком България ЕАД

Проектант: Телелинк Инфра Сървисис ЕАД

Финансирано от Европейския съюз Следващо Поколение ЕС

План за възстановяване и устойчивост

РЕПУБЛИКА БЪЛГАРИЯ Министерство на транспорта и съобщенията

Проект: **Национален план за възстановяване и устойчивост на Република България**
Компонент 7 Цифрова свързаност
BG-RRP-7.008-0002-C01 “Широкомасабно разгръщане на цифрова инфраструктура на територията на Северизточен район за планиране”
Обект: “Нова линейна физическа инфраструктура за разполагане на кабелни електронни съобщителни мрежи за свързване на областни и общински центрове, ГКПП, прямо-предавателни станции на територията на Северизточна България”


Подобект: ТРАСЕ СИ04 Омуртаг Антоново

Чертеж: Участък: от км 0+000 до км 26+792.19


Проектант: **инж. Елина Тотева**

ПЪТНА	инж. Гергана Узунова	ПУСО	инж. Гергана Узунова	СТ: ГЕОДЕЗИЯ
КОНС.	инж. Петър Велев	ПБ	инж. Гергана Узунова	ФАЗА: РП
ГЕОД.	инж. Елина Тотева	ВОБД	инж. Гергана Узунова	07.2025г.
ПБЗ	инж. Гергана Узунова	ТЕХНОЛОГИЧНА	д-р. инж. Светослав	1:2000

СИ04 І-9_04

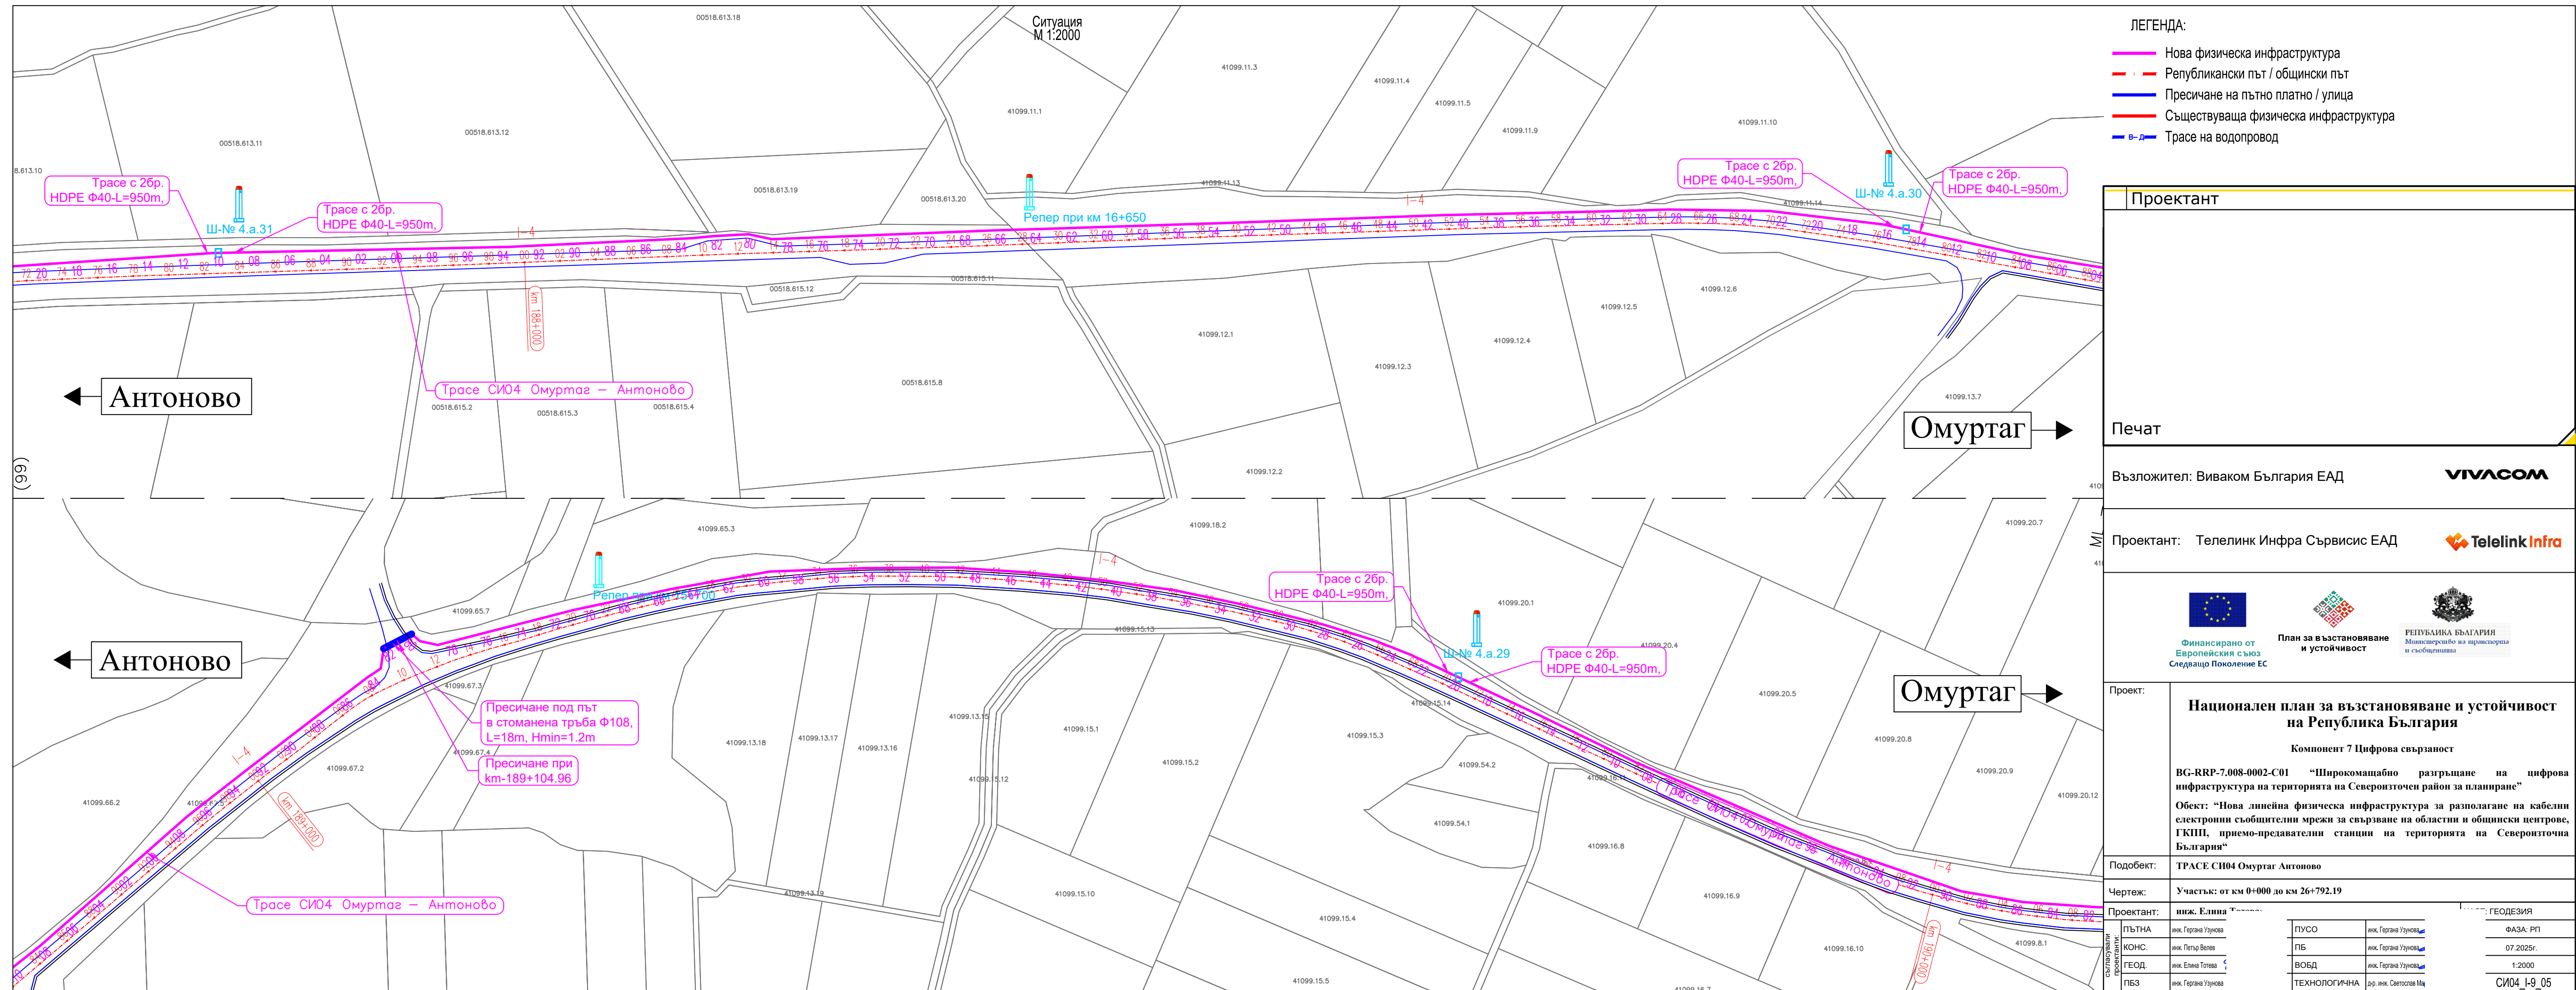

Проектант	

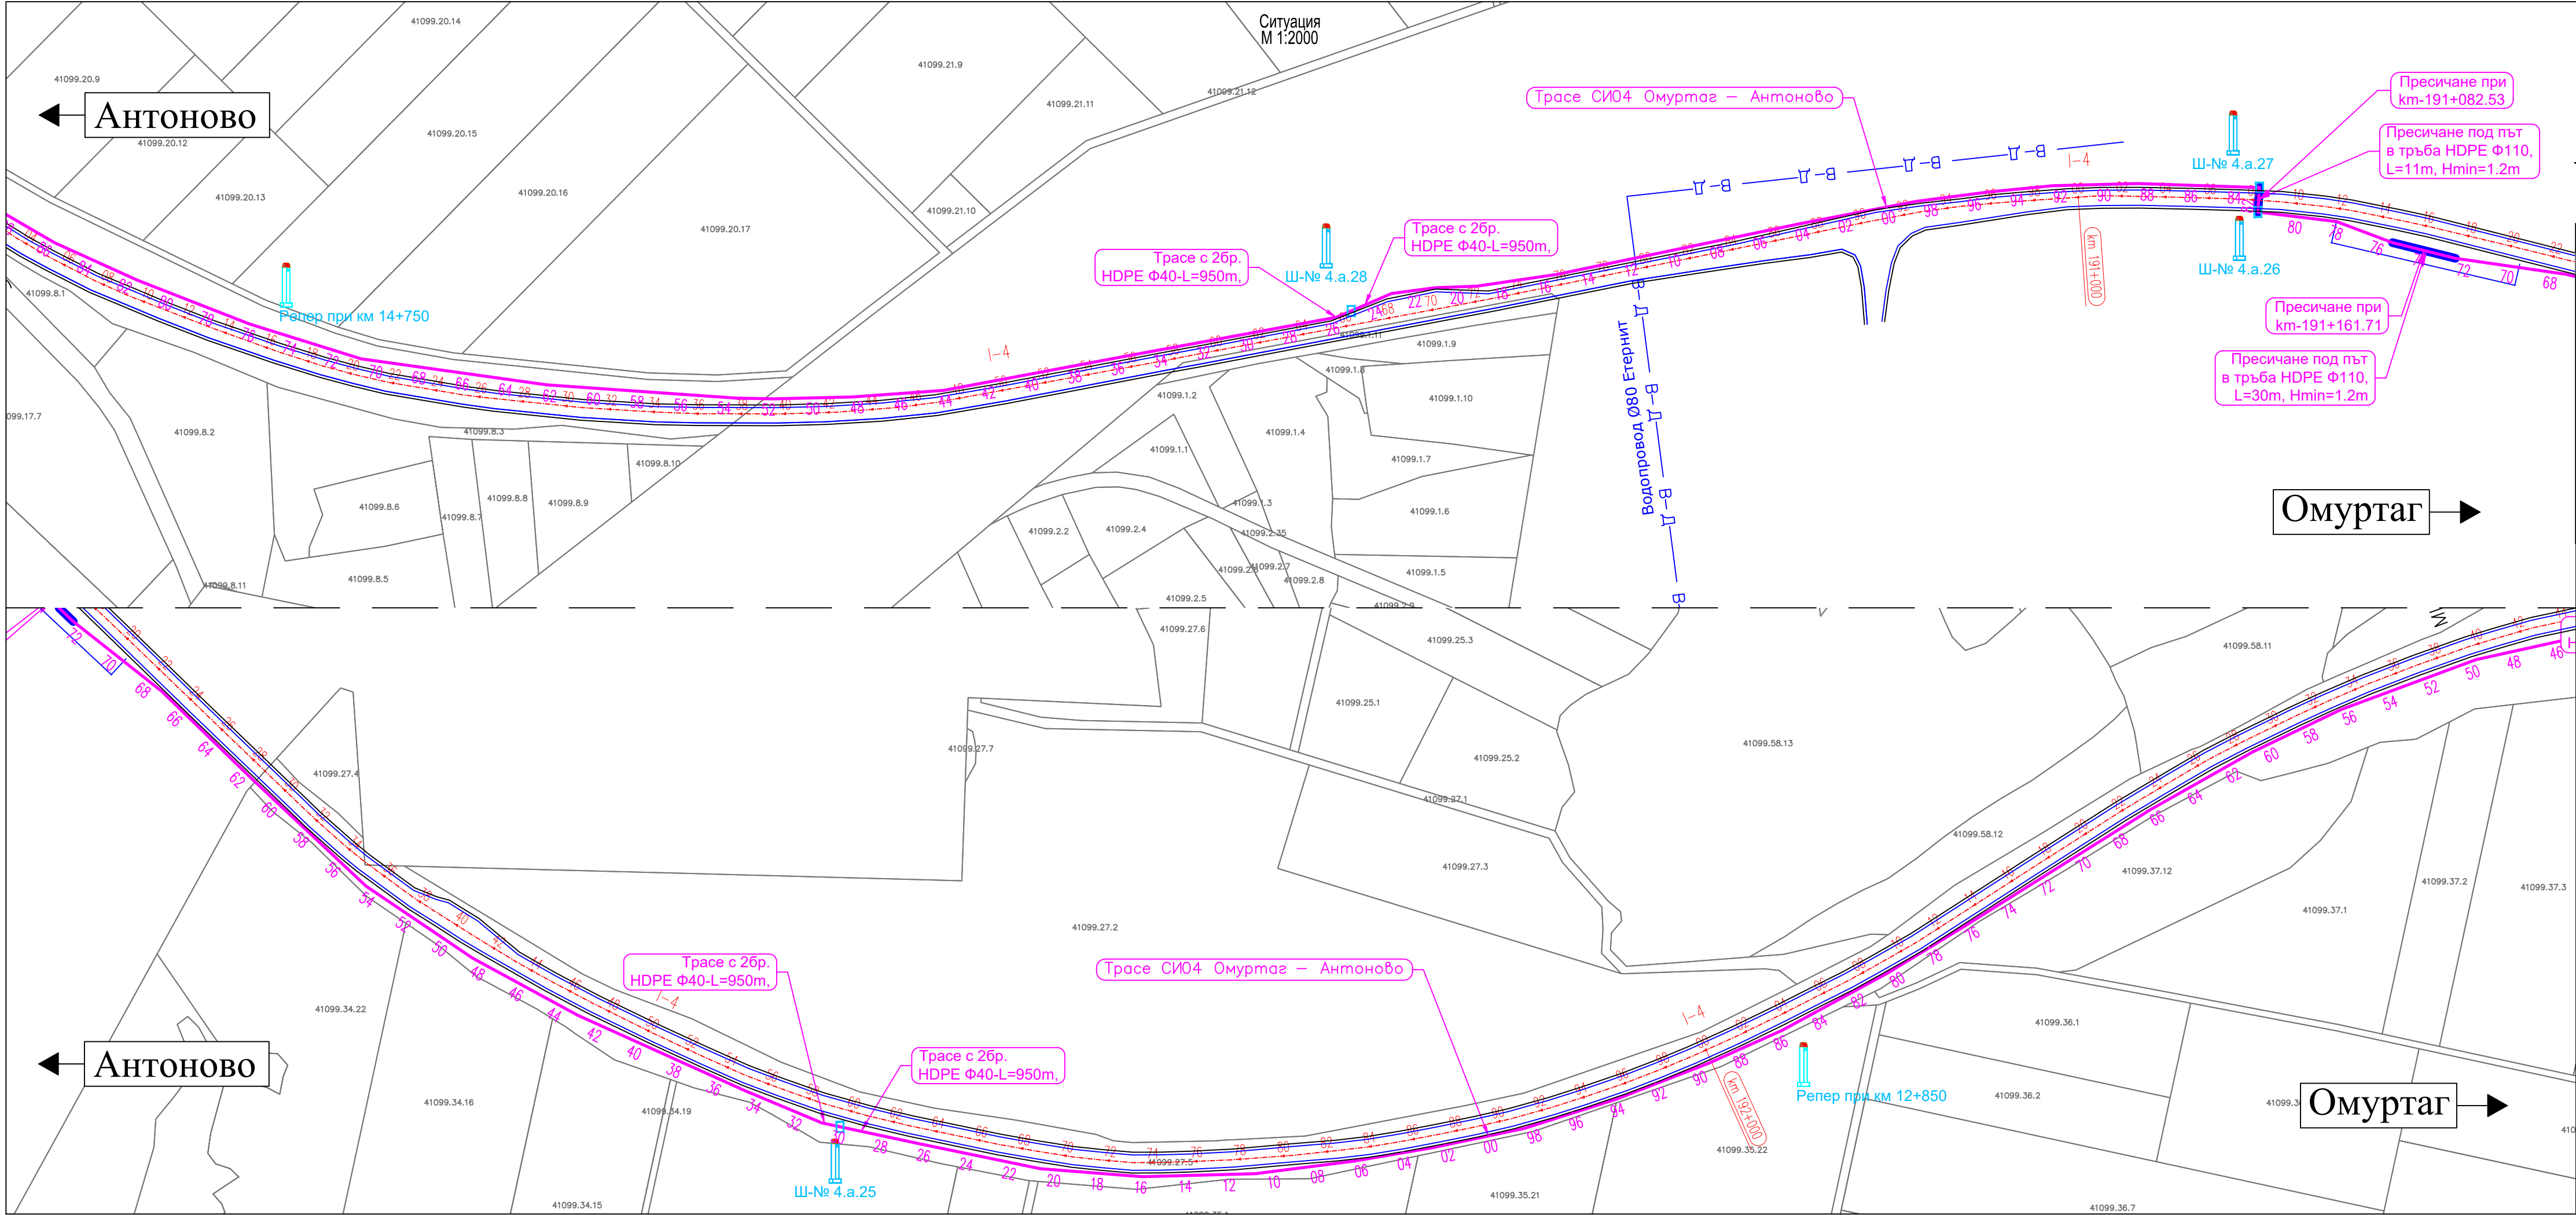

ЛЕГЕНДА:

- Нова физическа инфраструктура
- Републикански път / общински път
- Пресичане на пътно платно / улица
- Съществуваща физическа инфраструктура
- Трасе на водопровод

Проектант	
Печат	
Възложител: Виваком България ЕАД	
Проектант: Телелинк Инфра Сървисис ЕАД	
Финансирано от Европейския съюз Следващо Поколение ЕС План за възстановяване и устойчивост РЕПУБЛИКА БЪЛГАРИЯ Министерство на транспорта и съобщенията	
Проект:	Национален план за възстановяване и устойчивост на Република България Компонент 7 Цифрова свързаност BG-RRP-7.008-0002-C01 “Широкомашабно разгръщане на цифрова инфраструктура на територията на Северизточен район за планиране” Обект: “Нова линейна физическа инфраструктура за разполагане на кабелни електронни съобщителни мрежи за свързване на областни и общински центрове, ГКПП, приемо-предавателни станции на територията на Северизточна България”
Подобект:	ТРАСЕ СИ04 Омуртаг Антоново
Чертеж:	Участък: от км 0+000 до км 26+792.19
Проектант:	инж. Елина Тотева
ПЪТНА	инж. Гергана Узунова
КОНС.	инж. Петър Велев
ТЕОД.	инж. Елина Тотева
ПБЗ	инж. Гергана Узунова
ПУСО	инж. Гергана Узунова
ПБ	инж. Гергана Узунова
ВОБД	инж. Гергана Узунова
ТЕХНОЛОГИЧНА	д-р инж. Светослав И.
ЧАСТ: ГЕОДЕЗИЯ	ФАЗА: РП
	07.2025г.
	1:2000
	СИ04 I-9_06



ЛЕГЕНДА:

- Нова физическа инфраструктура
- Републикански път / общински път
- Пресичане на пътно платно / улица
- Съществуваща физическа инфраструктура
- Трасе на водопровод

Проектант

Печат

Възложител: Виваком България ЕАД

Проектант: Телелинк Инфра Сървисис ЕАД

Проект:

Подобект:

Чертеж:

Проектант:

ПЪТНА

КОНС.

ГЕОД.

ПБЗ

ПУСО

ПБ

ВОБД

ТЕХНОЛОГИЧНА

инж. Елина Тотева

инж. Гергана Узунова

инж. Петър Велев

инж. Елина Тотева

инж. Гергана Узунова

инж. Гергана Узунова

инж. Гергана Узунова

инж. Светослав М.

Т: ГЕОДЕЗИЯ

ФАЗА: РП

07.2025г.

1:2000

СИ04_I-9_08

Национален план за възстановяване и устойчивост на Република България


Компонент 7 Цифрова свързаност

BG-RRP-7.008-0002-C01 “Широкомашабно разгръщане на цифрова инфраструктура на територията на Северноизточен район за планиране”

Обект: “Нова линейна физическа инфраструктура за разполагане на кабелни електронни съобщителни мрежи за свързване на областни и общински центрове, ГКПП, прямо-предавателни станции на територията на Северноизточна България”

ТРАСЕ СИ04 Омуртаг Антоново

Участък: от км 0+000 до км 26+792.19

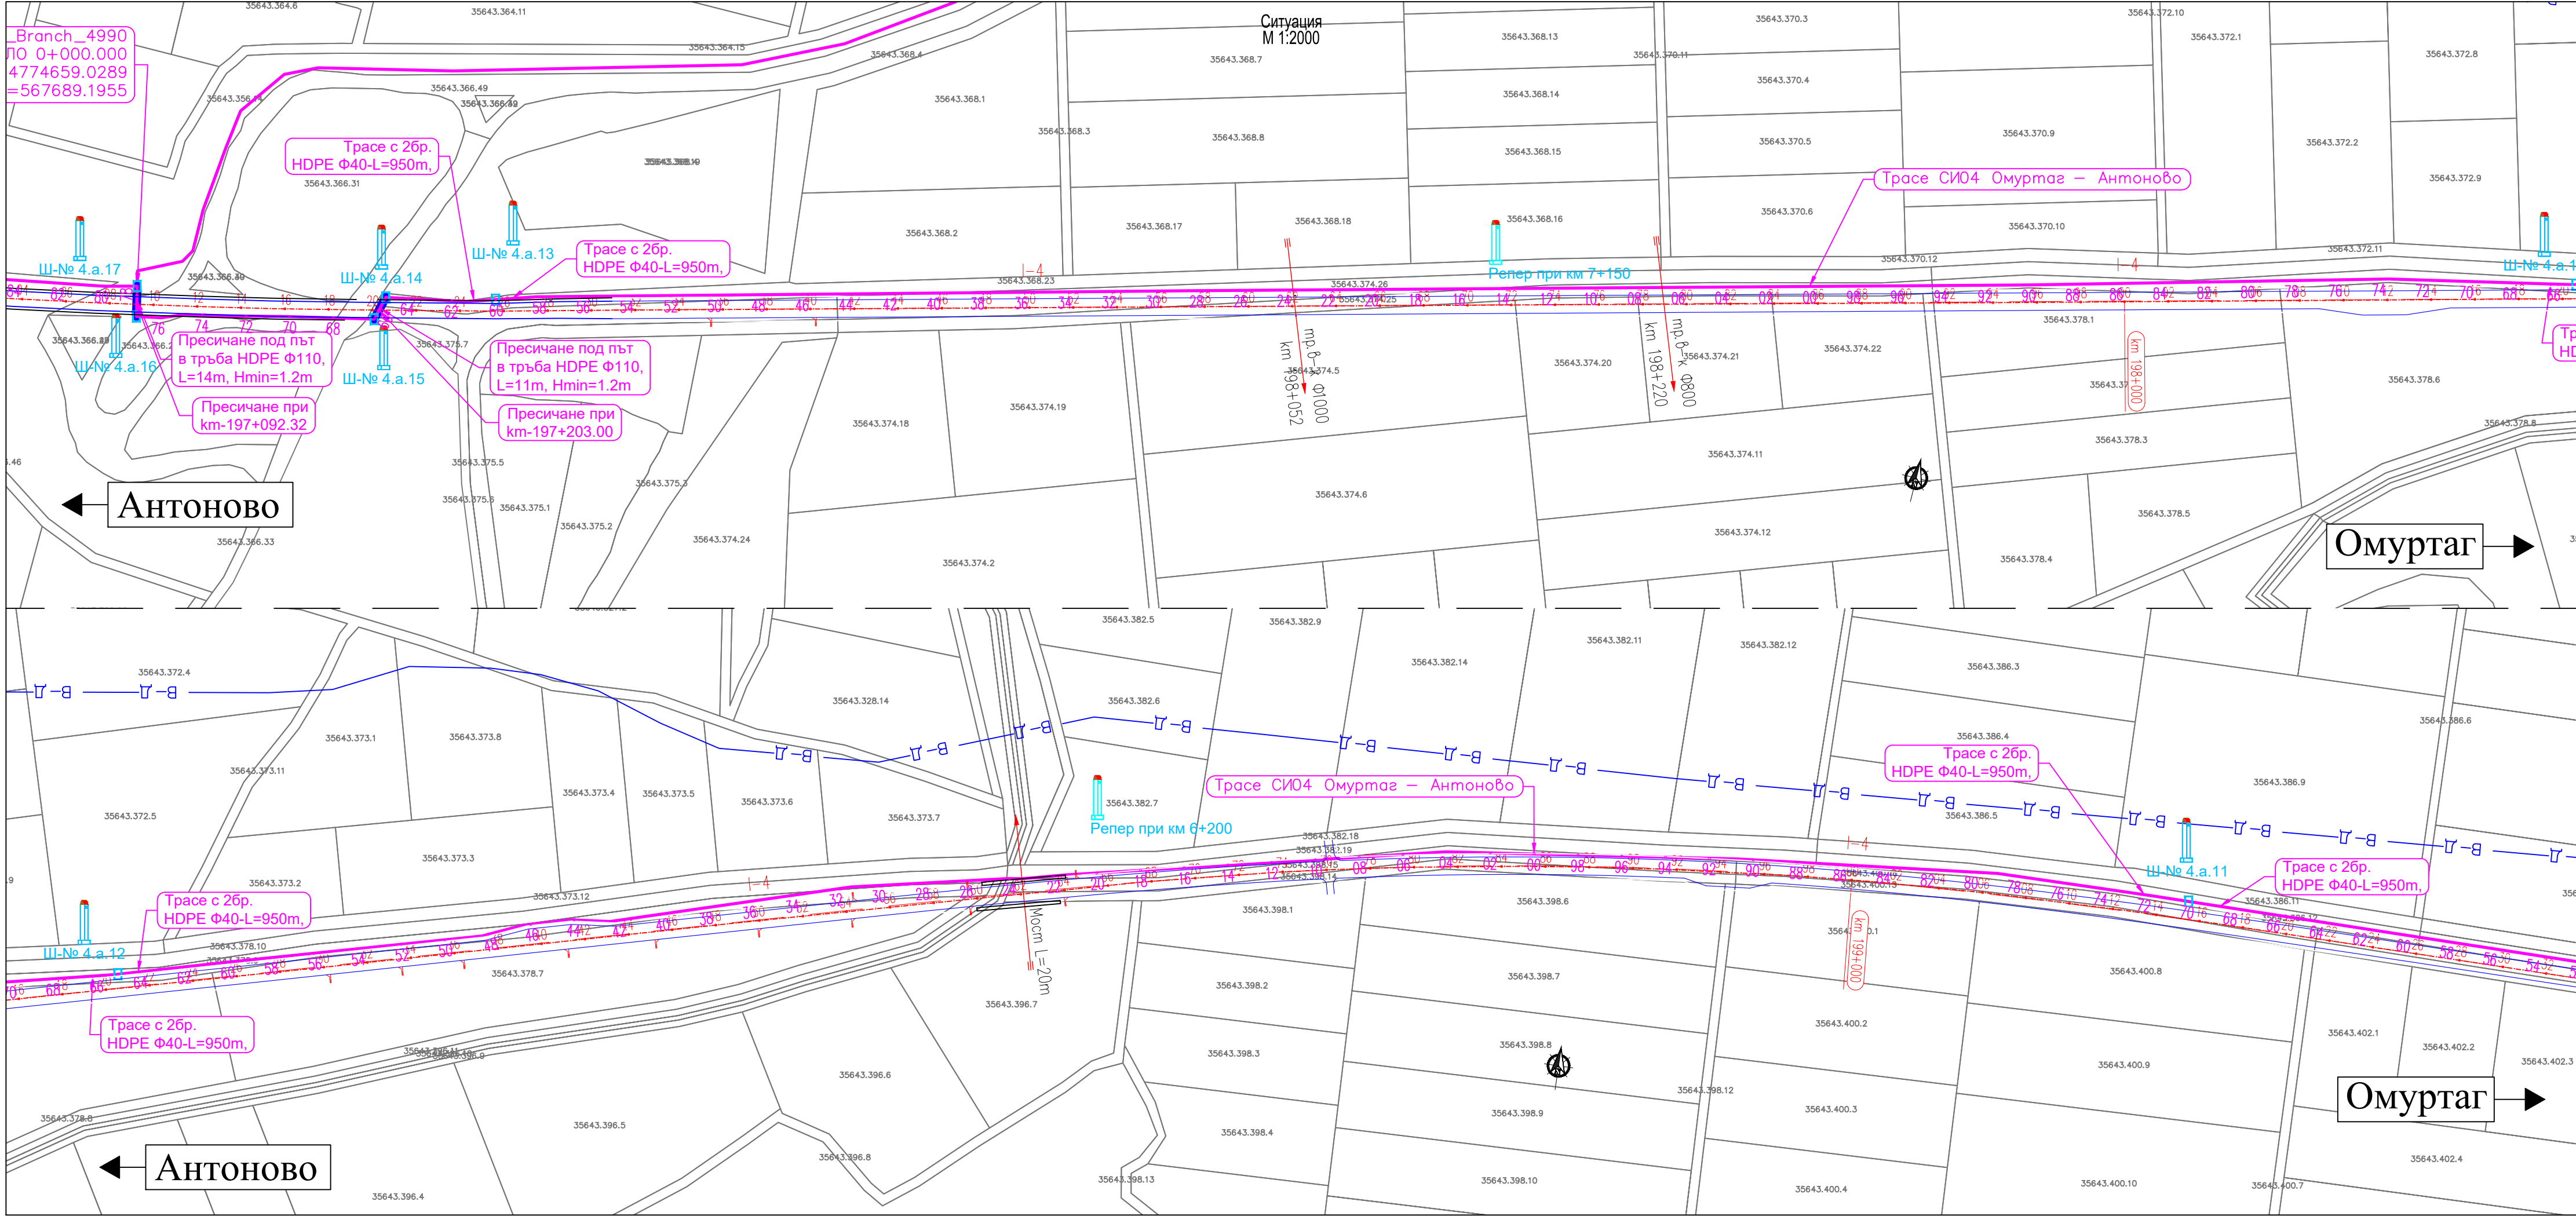

ЛЕГЕНДА:

- Нова физическа инфраструктура
- Републикански път / общински път
- Пресичане на пътно платно / улица
- Съществуваща физическа инфраструктура
- Трасе на водопровод

Проектант

Печат

Възложител: Виваком България ЕАД

Проектант: Телелинк Инфра Сървисис ЕАД

Финансирано от Европейския съюз Следващо Поколение ЕС

План за възстановяване и устойчивост

РЕПУБЛИКА БЪЛГАРИЯ Министерство на транспорта и съобщенията

Проект:

Национален план за възстановяване и устойчивост на Република България

Компонент 7 Цифрова свързаност

BG-RRP-7.008-0002-C01 “Широкомашабно разгръщане на цифрова инфраструктура на територията на Северизточен район за планиране”

Обект: “Нова линейна физическа инфраструктура за разполагане на кабелни електронни съобщителни мрежи за свързване на областни и общински центрове, ГКПП, приемно-предавателни станции на територията на Северизточна България”

Подобект: ТРАСЕ СИ04 Омуртаг Антоново

Чертеж: Участък: от км 0+000 до км 26+792.19

Проектант: инж. Елина


съгласувани проектант	ПЪТНА	инж. Гергана Узунова	ПУСО	инж. Гергана Узунова	ГЕОДЕЗИЯ
	КОНС.	инж. Петър Велев	ПБ	инж. Гергана Узунова	
	ГЕОД.	инж. Елина Тотева	ВОБД	инж. Гергана Узунова	
	ПБЗ	инж. Гергана Узунова	ТЕХНОЛОГИЧНА	д-р инж. Светослав Маджаров	

ФАЗА: РП

07.2025г.

1:2000

СИ04 І-9_09

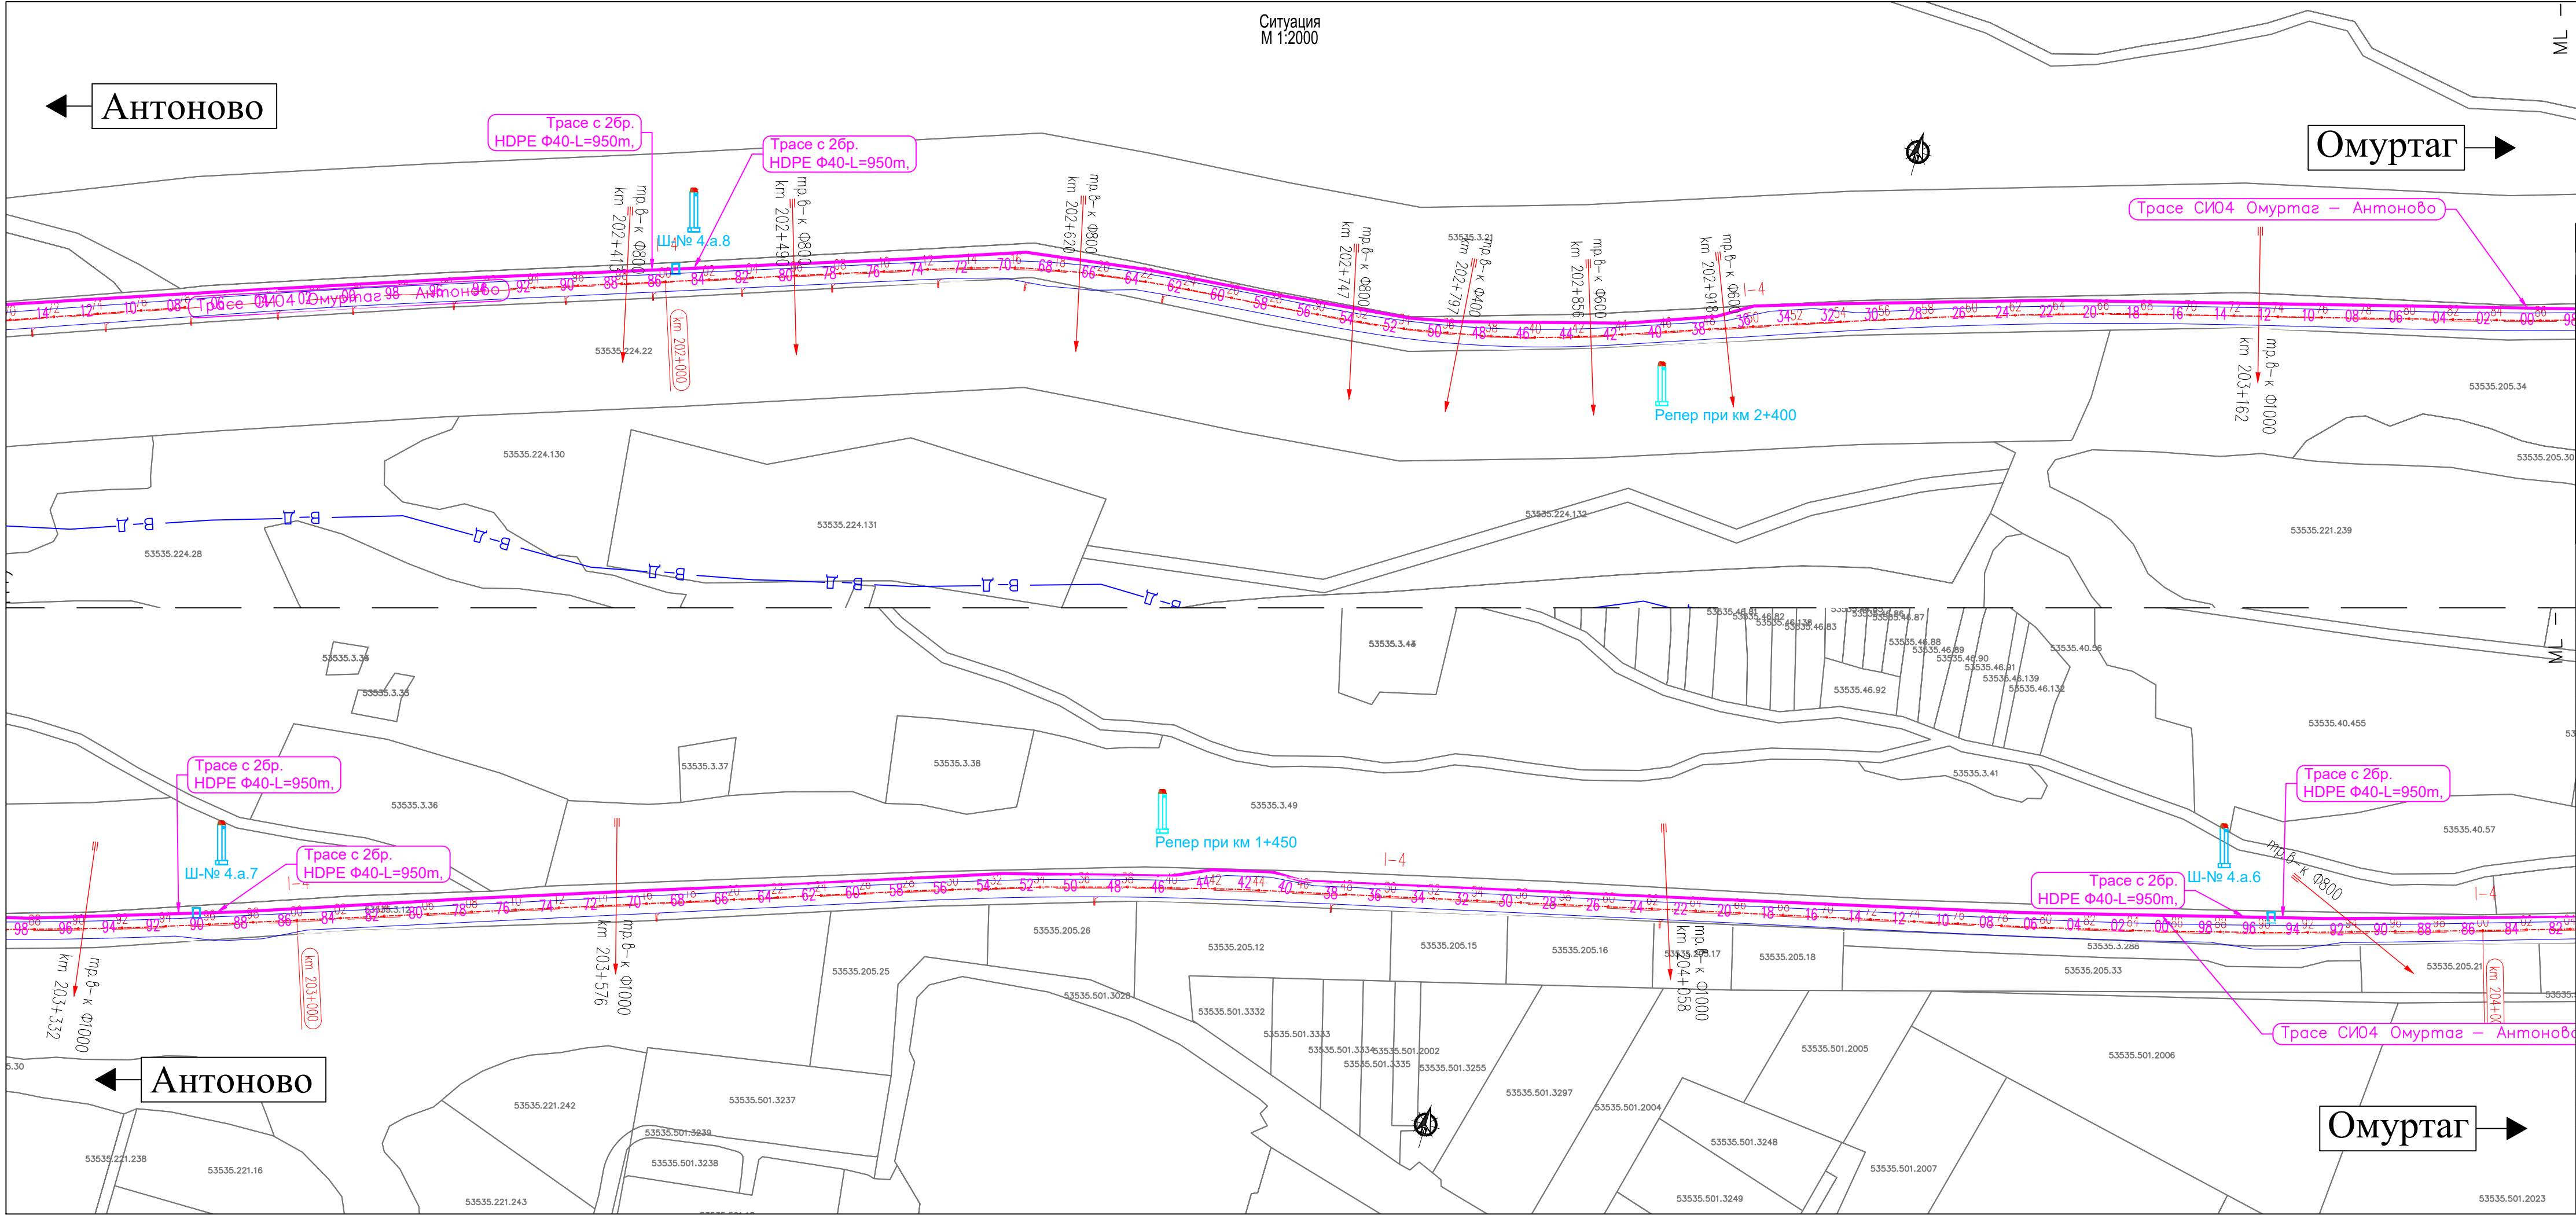

ЛЕГЕНДА:

- Нова физическа инфраструктура
- Републикански път / общински път
- Пресичане на пътното платно / улица
- Съществуваща физическа инфраструктура
- Трасе на водопровод

Проектант

Печат

Възложител: Виваком България ЕАД

Проектант: Телелинк Инфра Сървисис ЕАД

Проект:

Национален план за възстановяване и устойчивост на Република България

Компонент 7 Цифрова свързаност

BG-RRP-7.008-0002-C01 “Широкомашабно разгръщане на цифрова инфраструктура на територията на Северизточен район за планиране”


Обект: “Нова линейна физическа инфраструктура за разполагане на кабелни електронни съобщителни мрежи за свързване на областни и общински центрове, ГКПП, приемно-предавателни станции на територията на Северизточна България”

Подобект: ТРАСЕ СИ04 Омуртаг Антоново

Чертеж: Участък: от км 0+000 до км 26+792.19

Проектант: иж. Елина Тотева

ПЪТНА	инж. Гергана Узунова	ПУСО	инж. Гергана Узунова	ФАЗА: РП
КОНС.	инж. Петър Велев	ПБ	инж. Гергана Узунова	07.2025г.
ГЕОД.	инж. Елина Тотева	ВОБД	инж. Гергана Узунова	1:2000
ПБЗ	инж. Гергана Узунова	ТЕХНОЛОГИЧНА	д-р. инж. Светослав Мелничков	СИ04_I-9_11

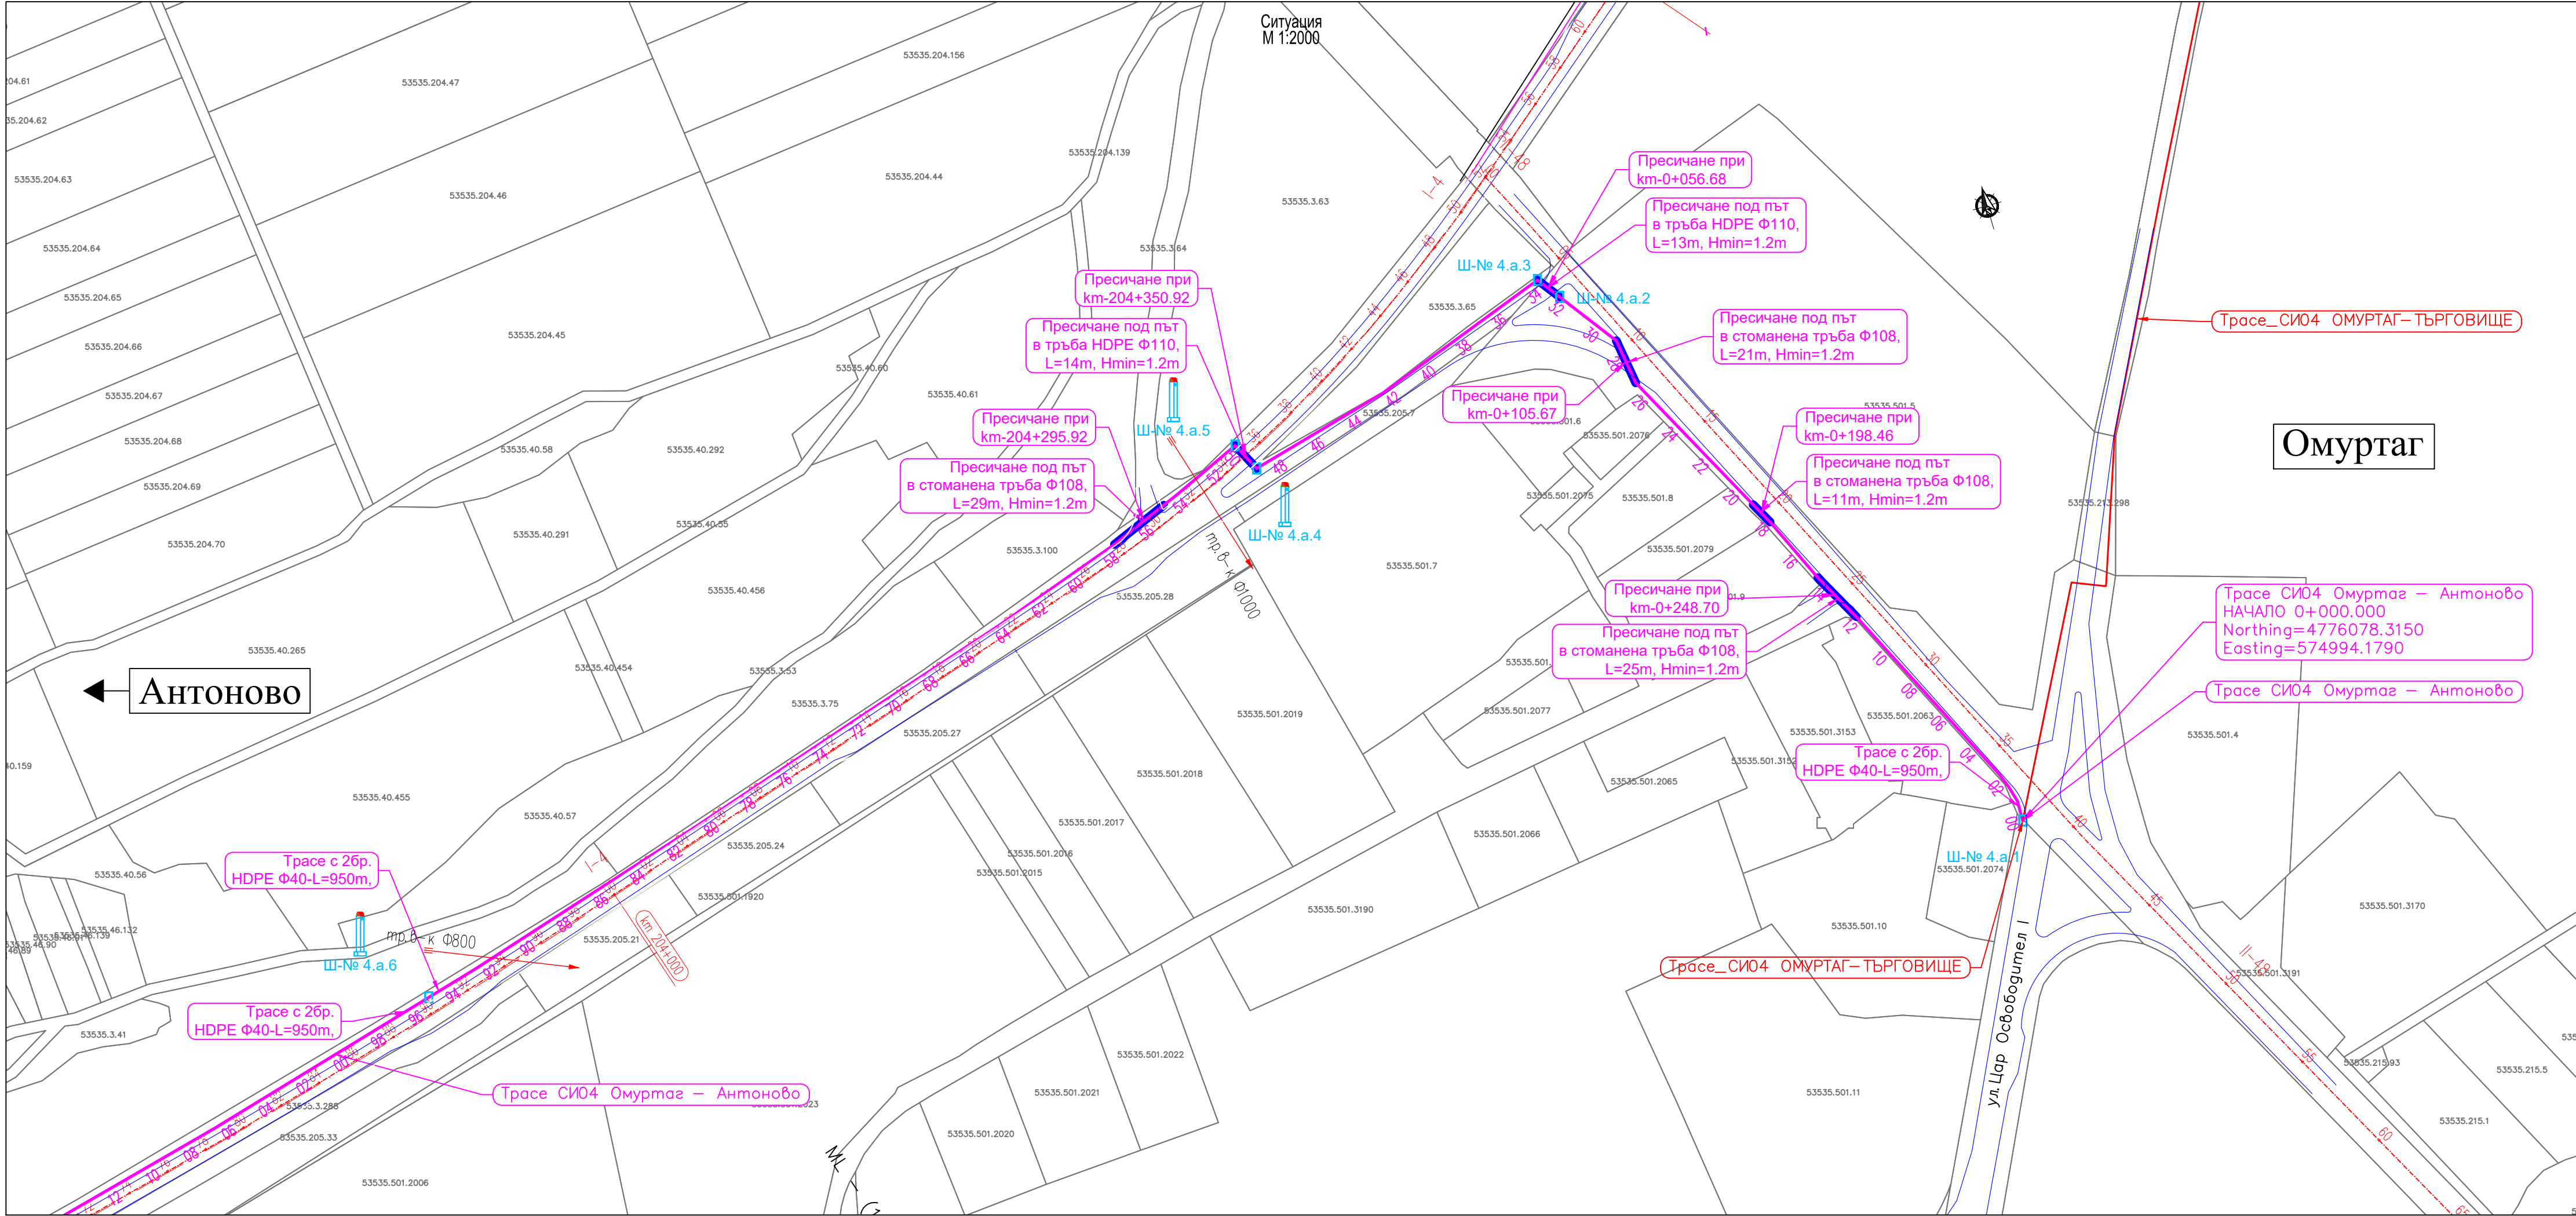

ЛЕГЕНДА:

- Нова физическа инфраструктура
- Републикански път / общински път
- Пресичане на пътно платно / улица
- Съществуваща физическа инфраструктура
- Трасе на водопровод

Проектант

Печат

Възложител: Виваком България ЕАД

Проектант: Телелинк Инфра Сървисис ЕАД

Финансирано от Европейския съюз Следващо Поколение ЕС

План за възстановяване и устойчивост

РЕПУБЛИКА БЪЛГАРИЯ Министерство на транспорта и съобщенията

Проект:

Национален план за възстановяване и устойчивост на Република България

Компонент 7 Цифрова свързаност

BG-RRP-7.008-0002-C01 “Широкомашабно разгръщане на цифрова инфраструктура на територията на Северизточен район за планиране”


Обект: “Нова линейна физическа инфраструктура за разполагане на кабелни електронни съобщителни мрежи за свързване на областни и общински центрове, ГКПП, приемо-предавателни станции на територията на Северизточна България”



Подобект: ТРАСЕ СИ04 Омуртаг Антоново

Чертеж: Участък: от км 0+000 до км 26+792.19

Проектант: инж. Елина Тотева

ПЪТНА	инж. Гергана Узунова	ПУСО	инж. Гергана Узунова	ФАЗА: РП
КОНС.	инж. Петър Велев	ПБ	инж. Гергана Узунова	07.2025г.
ГЕОД.	инж. Елина Тотева	ВОБД	инж. Гергана Узунова	1:2000
ПБЗ	инж. Гергана Узунова	ТЕХНОЛОГИЧНА	д-р. инж. Светослав Мелничков	СИ04 І-9_12

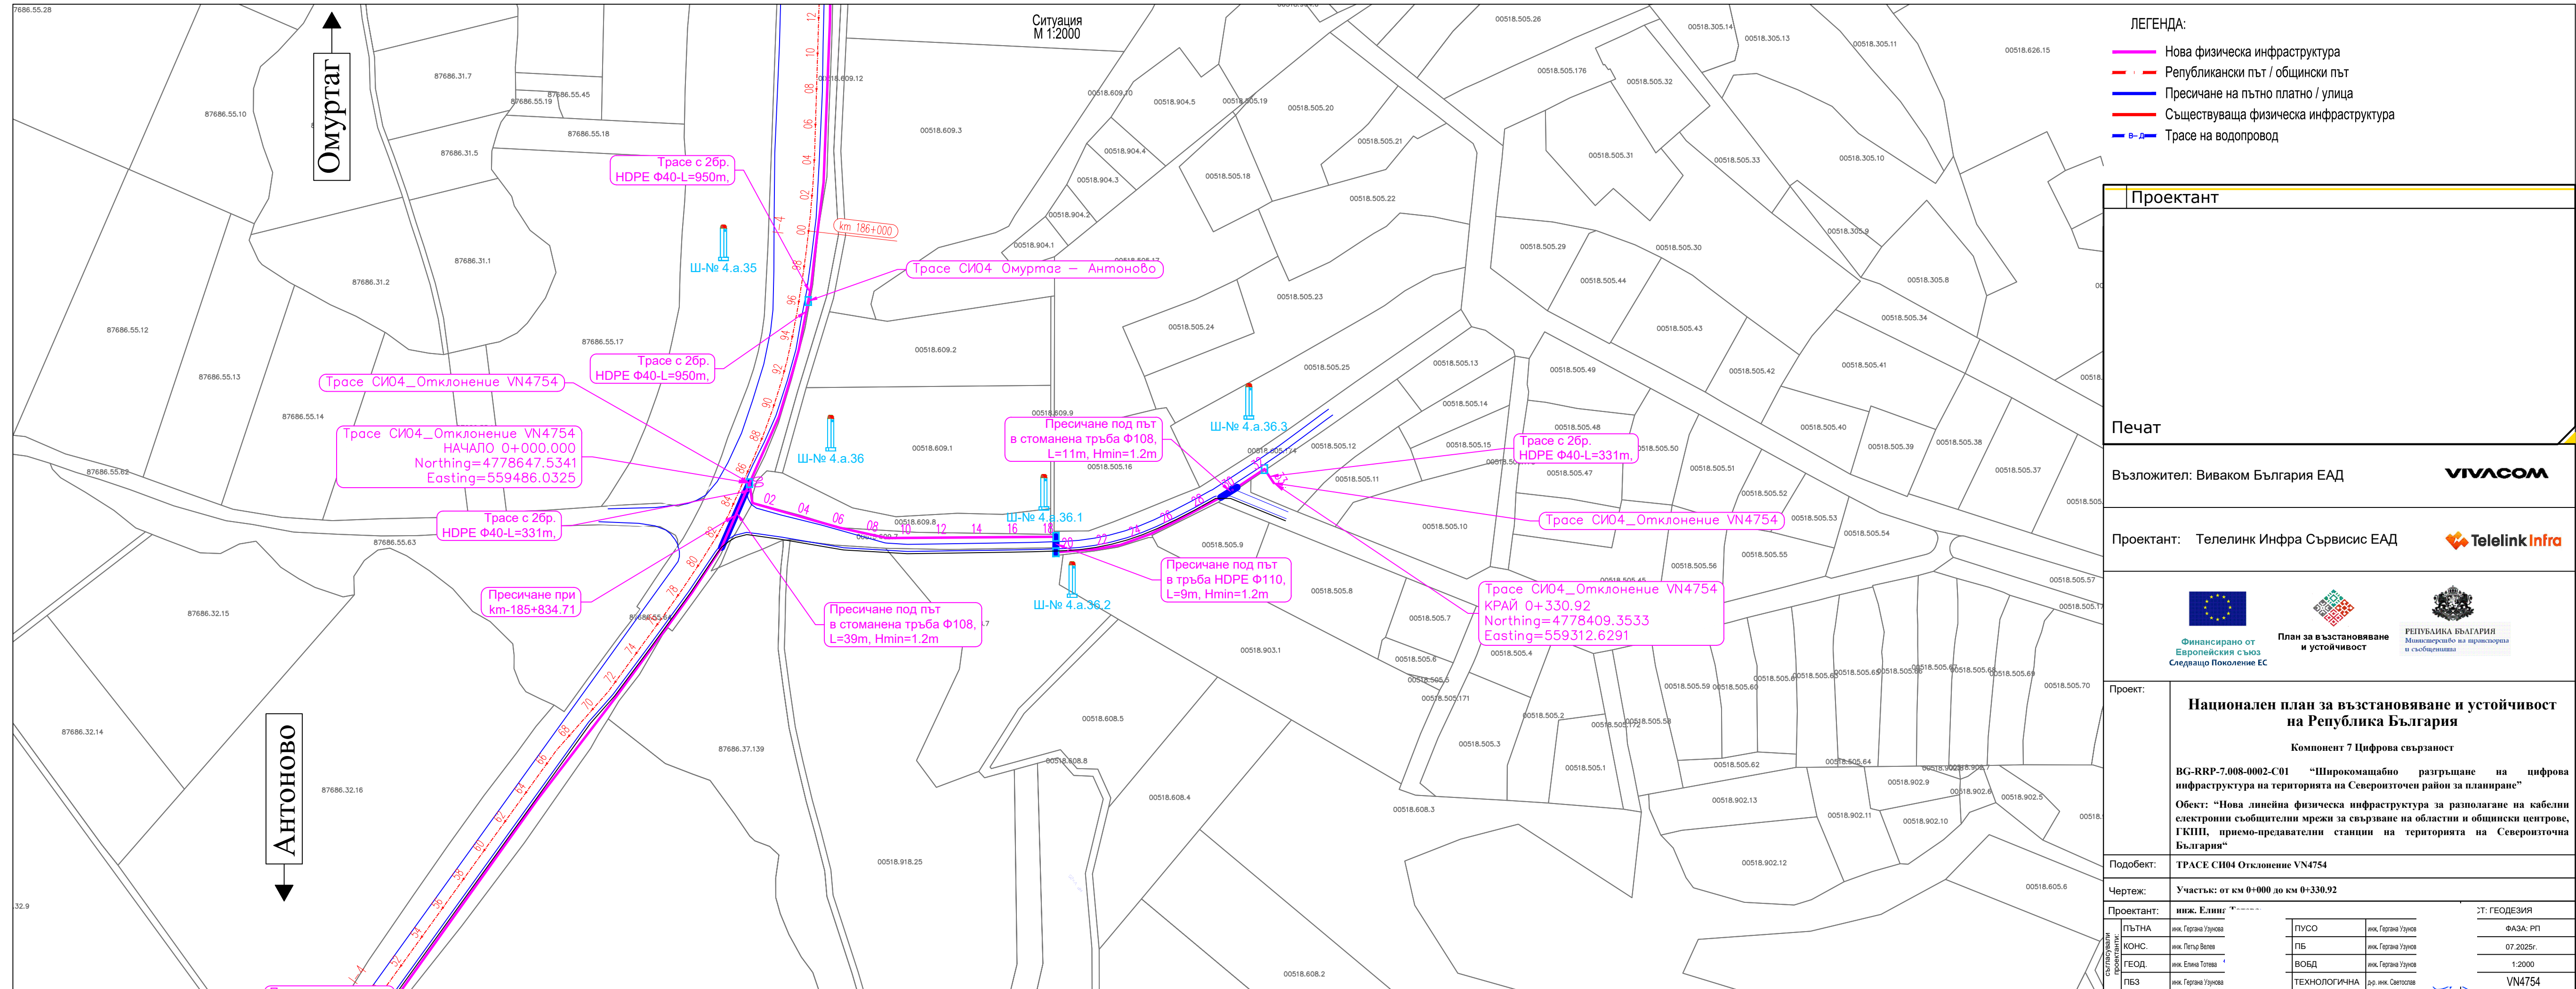

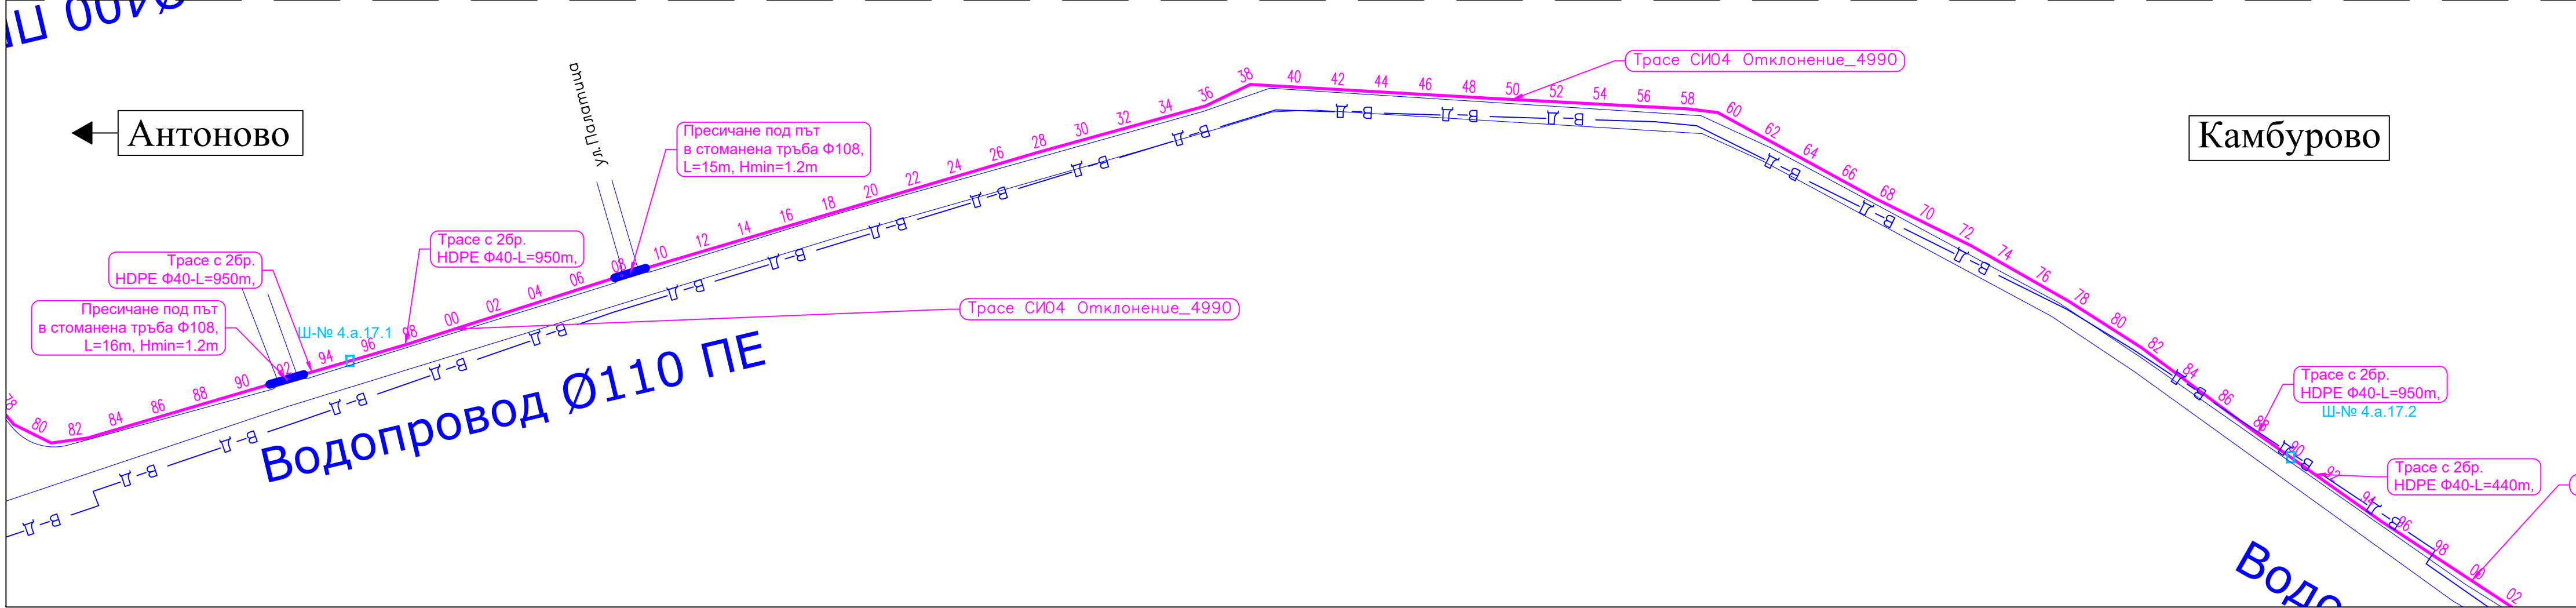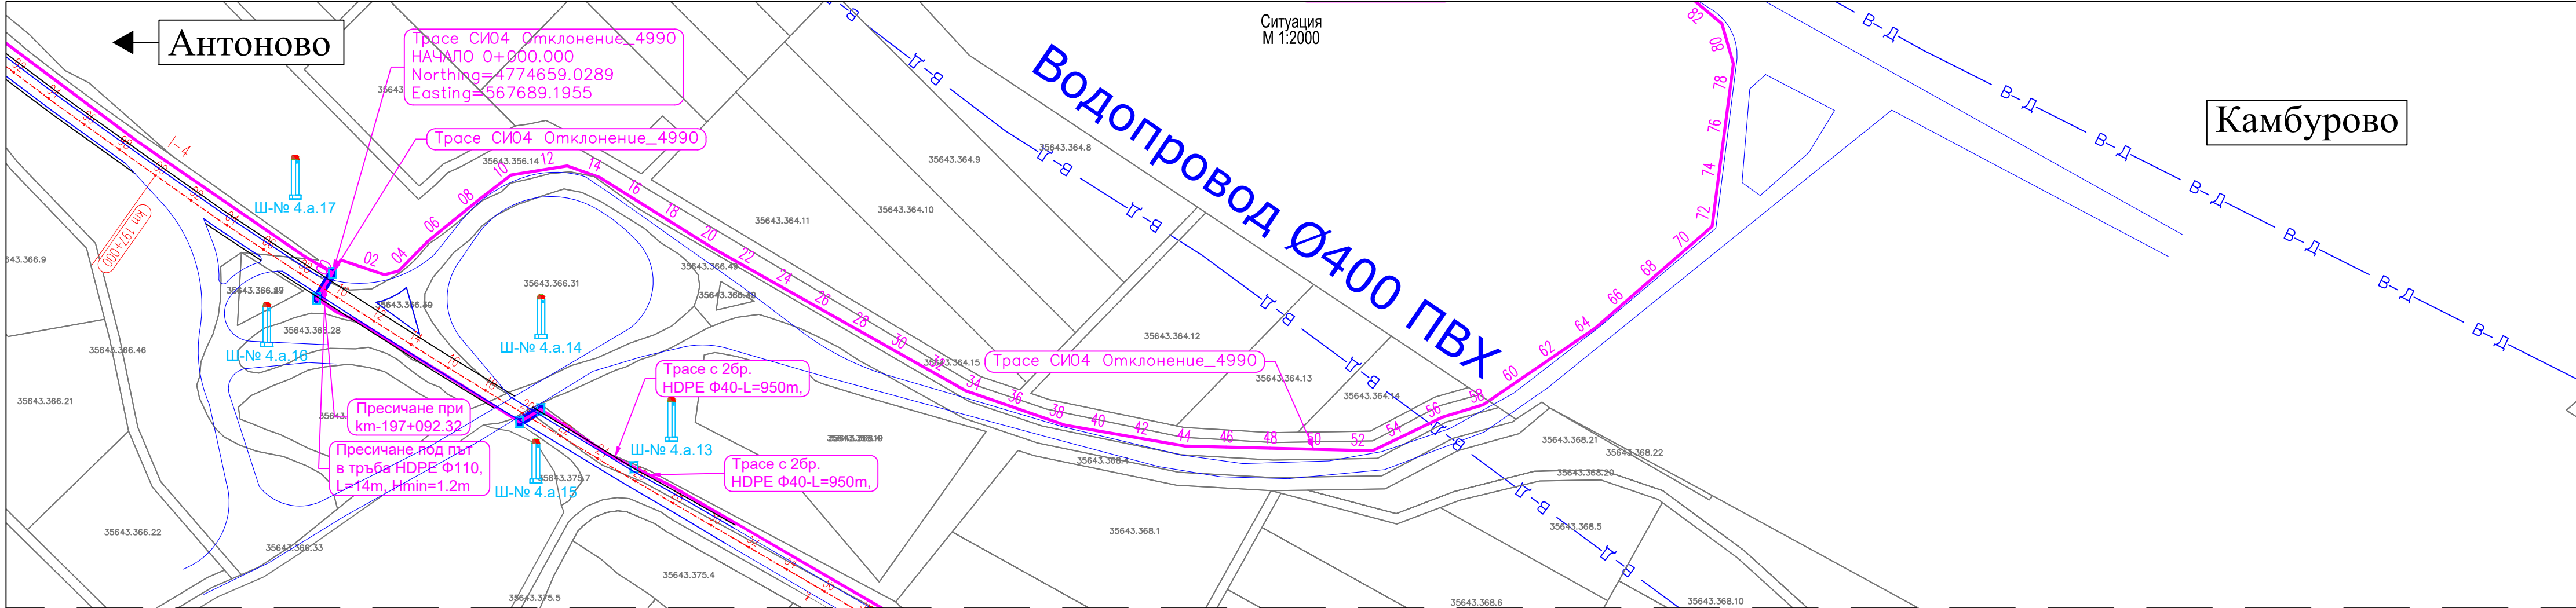

ЛЕГЕНДА:

- Нова физическа инфраструктура
- Републикански път / общински път
- Пресичане на пътното платно / улица
- Съществуваща физическа инфраструктура
- Трасе на водопровод

Проектант

Печат

Възложител: Виваком България ЕАД

Проектант: Телелинк Инфра Сървисис ЕАД

Проект: **Национален план за възстановяване и устойчивост на Република България**
Компонент 7 Цифрова свързаност
BG-RRP-7.008-0002-C01 “Широкомашабно разгръщане на цифрова инфраструктура на територията на Северизточен район за планиране”
Обект: “Нова линейна физическа инфраструктура за разполагане на кабелни електронни съобщителни мрежи за свързване на областни и общински центрове, ГКПП, прямо-предавателни станции на територията на Северизточна България”

Подобект: ТРАСЕ СИ04 Отклонение 4990

Чертеж: Участък: от км 0+000 до км 2+339.79

Проектант: инж. Елина Тотева

ПЪТНА	инж. Гергана Узунова	ПУСО	инж. Гергана Узунова	ЧАСТ: ГЕОДЕЗИЯ
КОНС.	инж. Петър Велев	ПБ	инж. Гергана Узунова	ФАЗА: РП
ГЕОД.	инж. Елина Тотева	ВОБД	инж. Гергана Узунова	07.2025г.
ПБЗ	инж. Гергана Узунова	ТЕХНОЛОГИЧНА	д-р инж. Светослав	1:2000

СИ04_4990_1

