
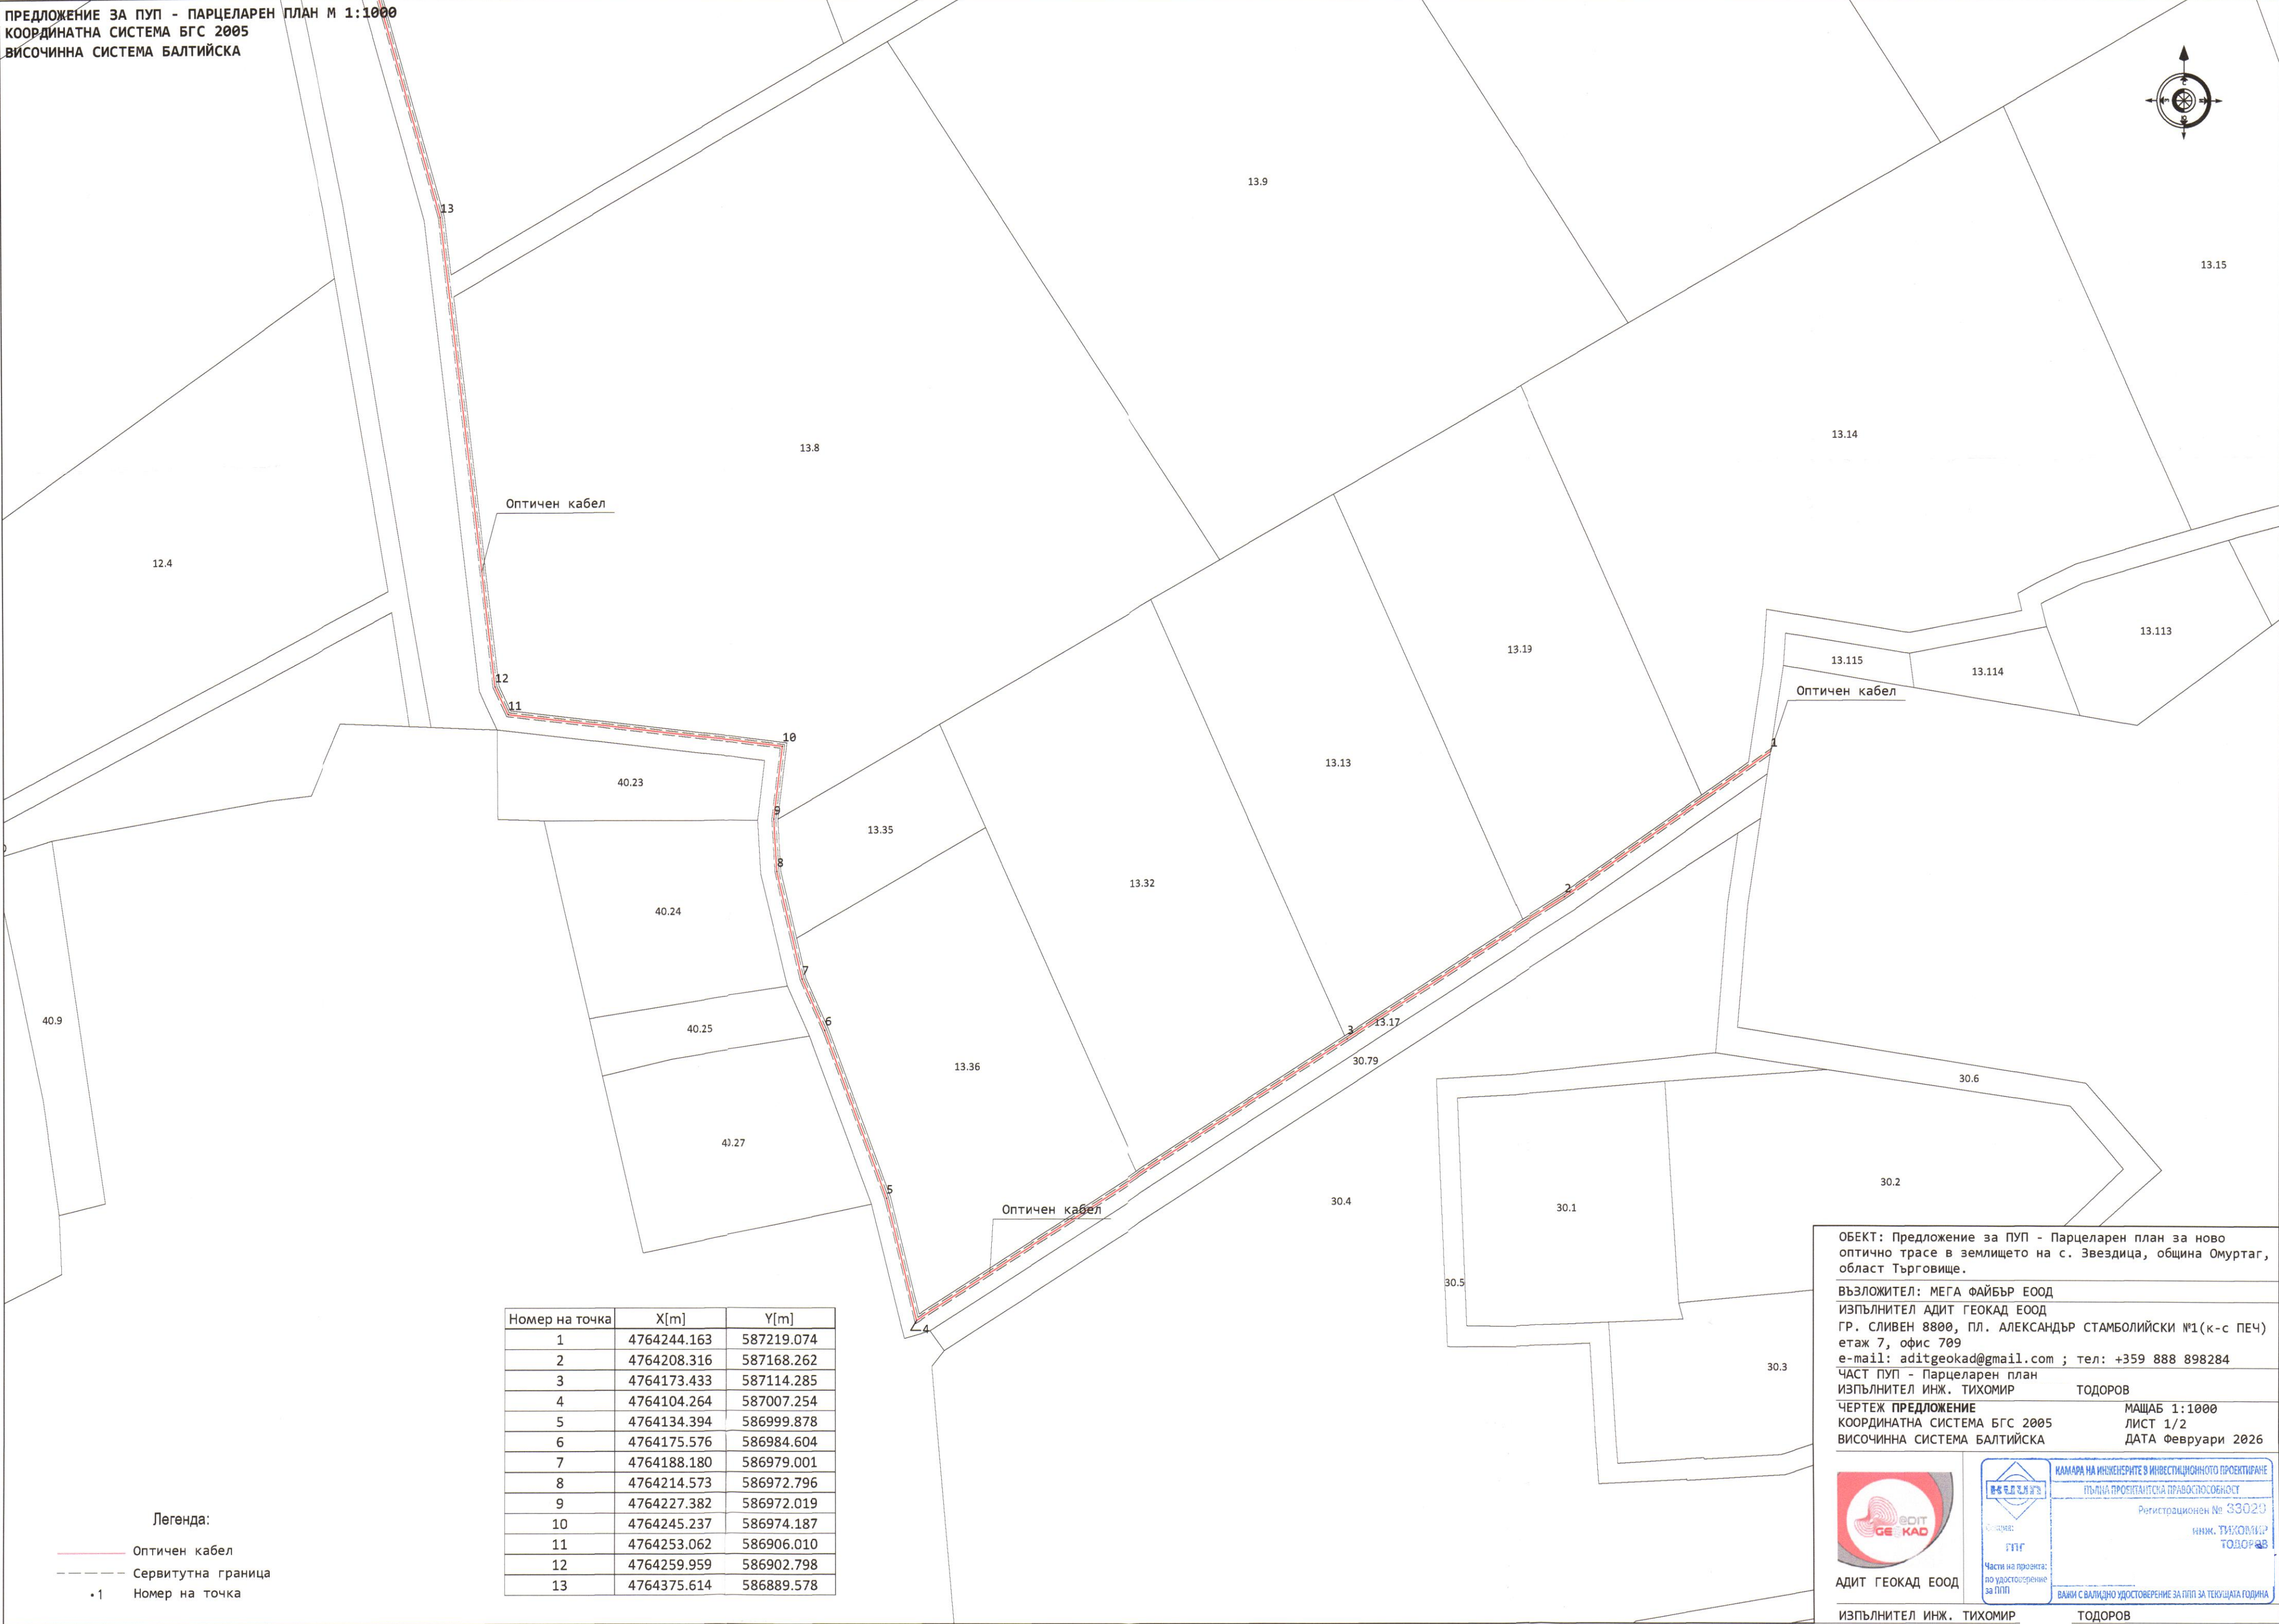


ПРЕДЛОЖЕНИЕ ЗА ПУП - ПАРЦЕЛАРЕН ПЛАН М 1:1000
КООРДИНАТНА СИСТЕМА БГС 2005
ВИСОЧИННА СИСТЕМА БАЛТИЙСКА

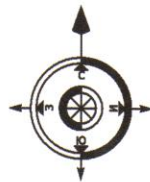

Номер на точка	X[m]	Y[m]
1	4764244.163	587219.074
2	4764208.316	587168.262
3	4764173.433	587114.285
4	4764104.264	587007.254
5	4764134.394	586999.878
6	4764175.576	586984.604
7	4764188.180	586979.001
8	4764214.573	586972.796
9	4764227.382	586972.019
10	4764245.237	586974.187
11	4764253.062	586906.010
12	4764259.959	586902.798
13	4764375.614	586889.578

ОБЕКТ: Предложение за ПУП - Парцеларен план за ново оптично трасе в землището на с. Звездица, община Омуртаг, област Търговище.

ВЪЗЛОЖИТЕЛ: МЕГА ФАЙБЪР ЕООД
ИЗПЪЛНИТЕЛ АДИТ ГЕОКАД ЕООД
ГР. СЛИВЕН 8800, ПЛ. АЛЕКСАНДЪР СТАМБОЛИЙСКИ №1(к-с ПЕЧ) етаж 7, офис 709
e-mail: aditgeokad@gmail.com ; тел: +359 888 898284


ЧАСТ ПУП - Парцеларен план
ИЗПЪЛНИТЕЛ ИНЖ. ТИХОМИР ТОДОРОВ

ЧЕРТЕЖ ПРЕДЛОЖЕНИЕ
КООРДИНАТНА СИСТЕМА БГС 2005
ВИСОЧИННА СИСТЕМА БАЛТИЙСКА

МАЩАБ 1:1000
ЛИСТ 1/2
ДАТА Февруари 2026



АДИТ ГЕОКАД ЕООД

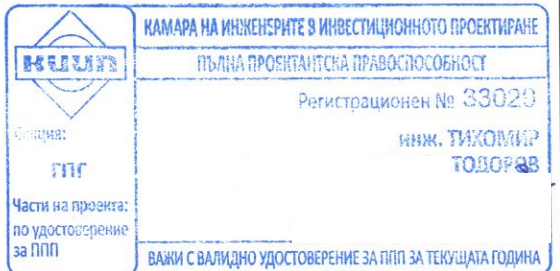


ИЗПЪЛНИТЕЛ ИНЖ. ТИХОМИР ТОДОРОВ

ПРЕДЛОЖЕНИЕ ЗА ПУП - ПАРЦЕЛАРЕН ПЛАН М 1:1000
КООРДИНАТНА СИСТЕМА БГС 2005
ВИСОЧИННА СИСТЕМА БАЛТИЙСКА



с. Врани кон, общ. Омуртаг, обл. Търговище
с. Звездаца, общ. Омуртаг, обл. Търговище

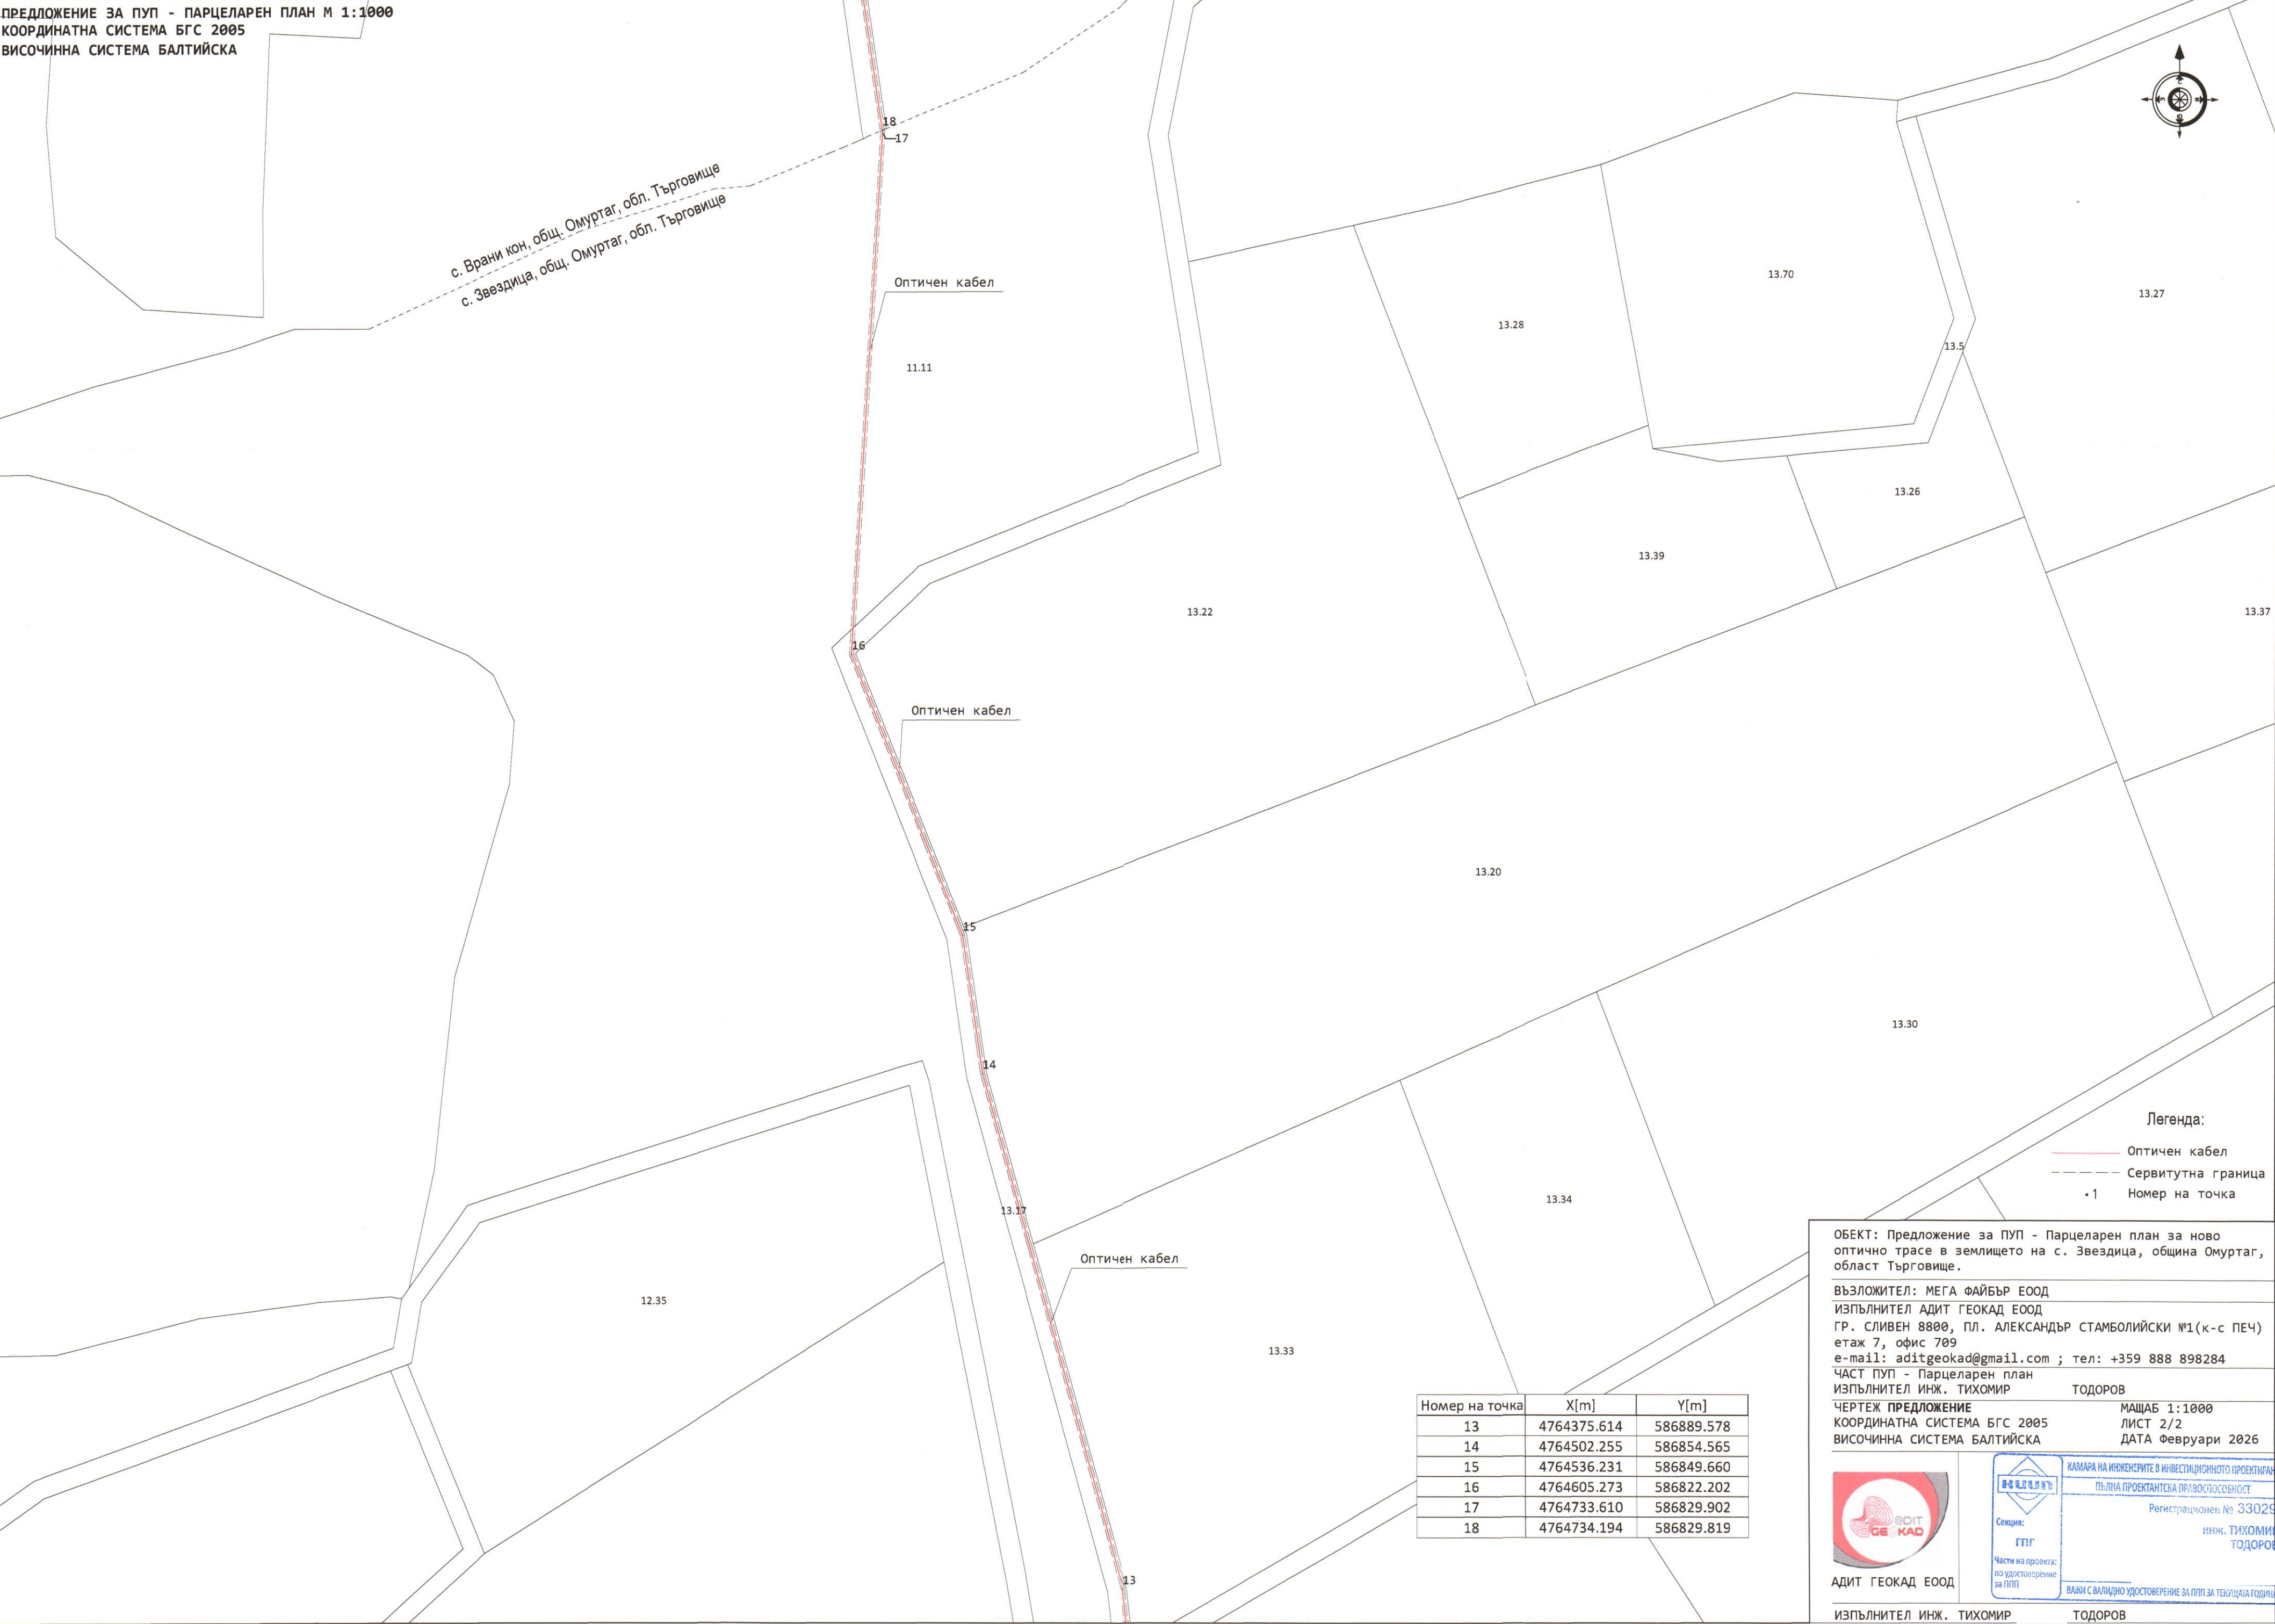

Легенда:
— Оптический кабель
--- Сервитутна граница
• 1 Номер на точка

Номер на точка	X[m]	Y[m]
13	4764375.614	586889.578
14	4764502.255	586854.565
15	4764536.231	586849.660
16	4764605.273	586822.202
17	4764733.610	586829.902
18	4764734.194	586829.819

ОБЕКТ: Предложение за ПУП - Парцеларен план за ново оптично трасе в землището на с. Звездаца, община Омуртаг, област Търговище.

ВЪЗЛОЖИТЕЛ: МЕГА ФАЙБЪР ЕООД
ИЗПЪЛНИТЕЛ АДИТ ГЕОКАД ЕООД
ГР. СЛИВЕН 8800, ПЛ. АЛЕКСАНДЪР СТАМБОЛИЙСКИ №1(к-с ПЕЧ)
етаж 7, офис 709
e-mail: aditgeokad@gmail.com ; тел: +359 888 898284
ЧАСТ ПУП - Парцеларен план
ИЗПЪЛНИТЕЛ ИНЖ. ТИХОМИР ТОДОРОВ
ЧЕРТЕЖ ПРЕДЛОЖЕНИЕ МАЩАБ 1:1000
КООРДИНАТНА СИСТЕМА БГС 2005 ЛИСТ 2/2
ВИСОЧИННА СИСТЕМА БАЛТИЙСКА ДАТА Февруари 2026



АДИТ ГЕОКАД ЕООД

КАМАРА НА ИНЖЕНЕРИТЕ В ИНВЕСТИЦИОННОТО ПРОЕКТИРАНЕ

ПЪЛНА ПРОЕКТАНТСКА ПРАВОМОЩНОСТ

Регистрационен № 33029

ИНЖ. ТИХОМИР ТОДОРОВ



ВАЖИ С ВАЛИДНО УДОСТОВЕРЕНИЕ ЗА ПУП ЗА ТЕКУЩАТА ГОДИНА

Секция: ГПГ

Част на проекта: по удостоверение за ПУП

ИЗПЪЛНИТЕЛ ИНЖ. ТИХОМИР ТОДОРОВ

ПРЕДЛОЖЕНИЕ ЗА ПУП - ПАРЦЕЛАРЕН ПЛАН М 1:1000
КООРДИНАТНА СИСТЕМА БГС 2005
ВИСОЧИННА СИСТЕМА БАЛТИЙСКА

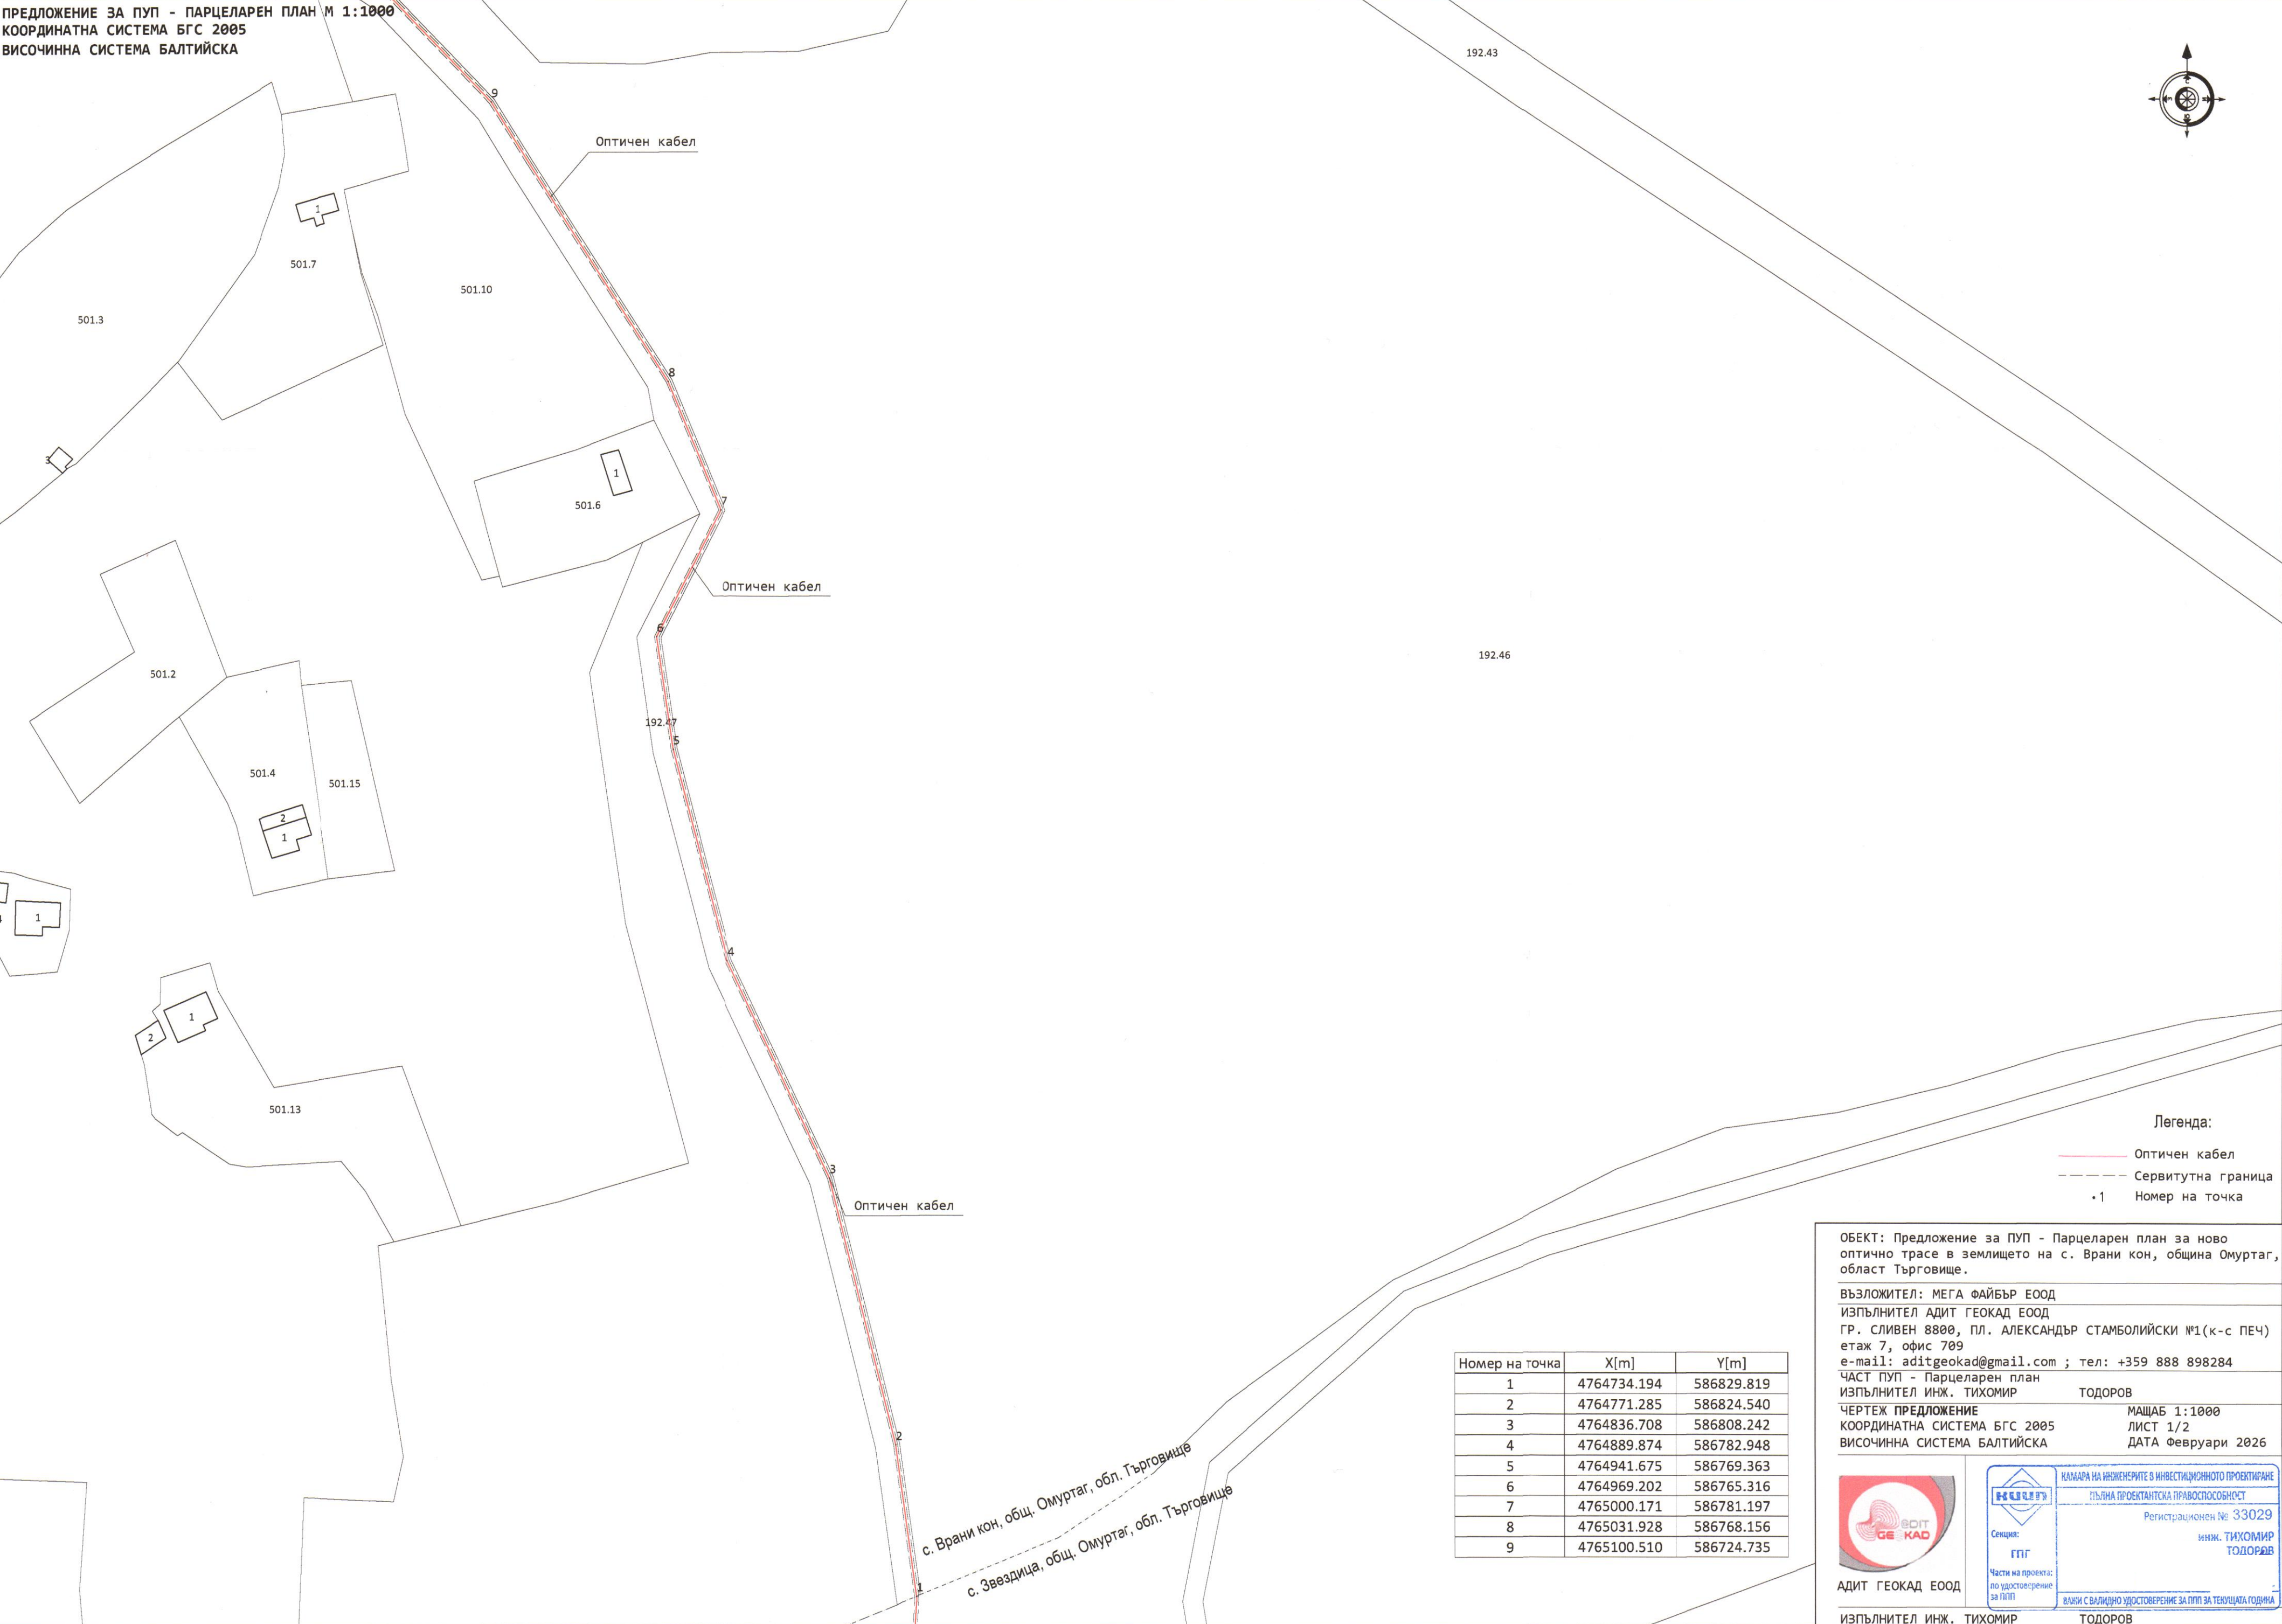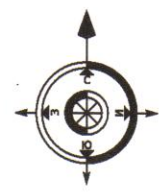

- Легенда:
- Оптичен кабел
 - Сервитутна граница
 - 1 Номер на точка

Номер на точка	X[m]	Y[m]
1	4764734.194	586829.819
2	4764771.285	586824.540
3	4764836.708	586808.242
4	4764889.874	586782.948
5	4764941.675	586769.363
6	4764969.202	586765.316
7	4765000.171	586781.197
8	4765031.928	586768.156
9	4765100.510	586724.735

ОБЕКТ: Предложение за ПУП - Парцеларен план за ново оптично трасе в землището на с. Врани кон, община Омуртаг, област Търговище.

ВЪЗЛОЖИТЕЛ: МЕГА ФАЙБЪР ЕООД
ИЗПЪЛНИТЕЛ АДИТ ГЕОКАД ЕООД
ГР. СЛИВЕН 8800, ПЛ. АЛЕКСАНДЪР СТАМБОЛИЙСКИ №1(к-с ПЕЧ) етаж 7, офис 709
e-mail: aditgeokad@gmail.com ; тел: +359 888 898284
ЧАСТ ПУП - Парцеларен план
ИЗПЪЛНИТЕЛ ИНЖ. ТИХОМИР ТОДОРОВ
ЧЕРТЕЖ ПРЕДЛОЖЕНИЕ
КООРДИНАТНА СИСТЕМА БГС 2005
ВИСОЧИННА СИСТЕМА БАЛТИЙСКА
МАЩАБ 1:1000
ЛИСТ 1/2
ДАТА Февруари 2026



АДИТ ГЕОКАД ЕООД

Секция: ГПГ

Части на проекта: по удостоверение за ПУП

КАМАРА НА ИНЖЕНЕРИТЕ В ИНВЕСТИЦИОННОТО ПРОЕКТИРАНЕ

ПЪЛНА ПРОЕКТАНТСКА ПРАВОСПОСОБНОСТ


Регистрационен № 33029

инж. ТИХОМИР ТОДОРОВ

ИЛИ С ВАЛИДНО УДОСТОВЕРЕНИЕ ЗА ПУП ЗА ТЕКУЩАТА ГОДИНА

ИЗПЪЛНИТЕЛ ИНЖ. ТИХОМИР ТОДОРОВ

ПРЕДЛОЖЕНИЕ ЗА ПУП - ПАРЦЕЛАРЕН ПЛАН М 1:1000
КООРДИНАТНА СИСТЕМА БГС 2005
ВИСОЧИННА СИСТЕМА БАЛТИЙСКА

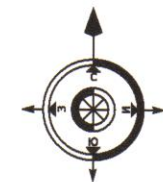

Номер на точка	X[m]	Y[m]
9	4765100.510	586724.735
10	4765127.501	586698.793
11	4765132.573	586691.158
12	4765136.357	586686.356
13	4765142.691	586676.836
14	4765165.662	586679.821
15	4765220.644	586680.413
16	4765283.305	586666.232
17	4765364.001	586618.883
18	4765391.733	586617.197

Легенда:

- Оптический кабель
- Сервитутна граница
- 1 Номер на точка

ОБЕКТ: Предложение за ПУП - Парцеларен план за ново оптично трасе в землището на с. Врани кон, община Омуртаг, област Търговище.

ВЪЗЛОЖИТЕЛ: МЕГА ФАЙБЪР ЕООД
ИЗПЪЛНИТЕЛ АДИТ ГЕОКАД ЕООД
ГР. СЛИВЕН 8800, ПЛ. АЛЕКСАНДЪР СТАМБОЛИЙСКИ №1(к-с ПЕЧ)
етаж 7, офис 709
e-mail: aditgeokad@gmail.com ; тел: +359 888 898284


ЧАСТ ПУП - Парцеларен план
ИЗПЪЛНИТЕЛ ИНЖ. ТИХОМИР ТОДОРОВ

ЧЕРТЕЖ ПРЕДЛОЖЕНИЕ
КООРДИНАТНА СИСТЕМА БГС 2005
ВИСОЧИННА СИСТЕМА БАЛТИЙСКА

МАЩАБ 1:1000
ЛИСТ 2/2
ДАТА Февруари 2025



АДИТ ГЕОКАД ЕООД

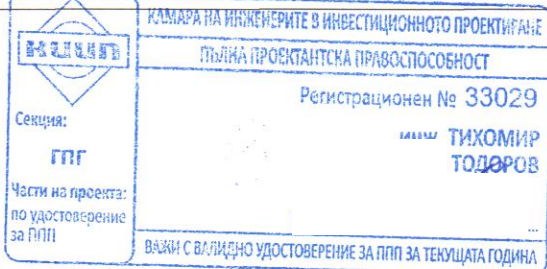

ИЗПЪЛНИТЕЛ ИНЖ. ТИХОМИР ТОДОРОВ